


# Torzított rajz, a hálóvezetésről

## Ablak oldalsó beépítés

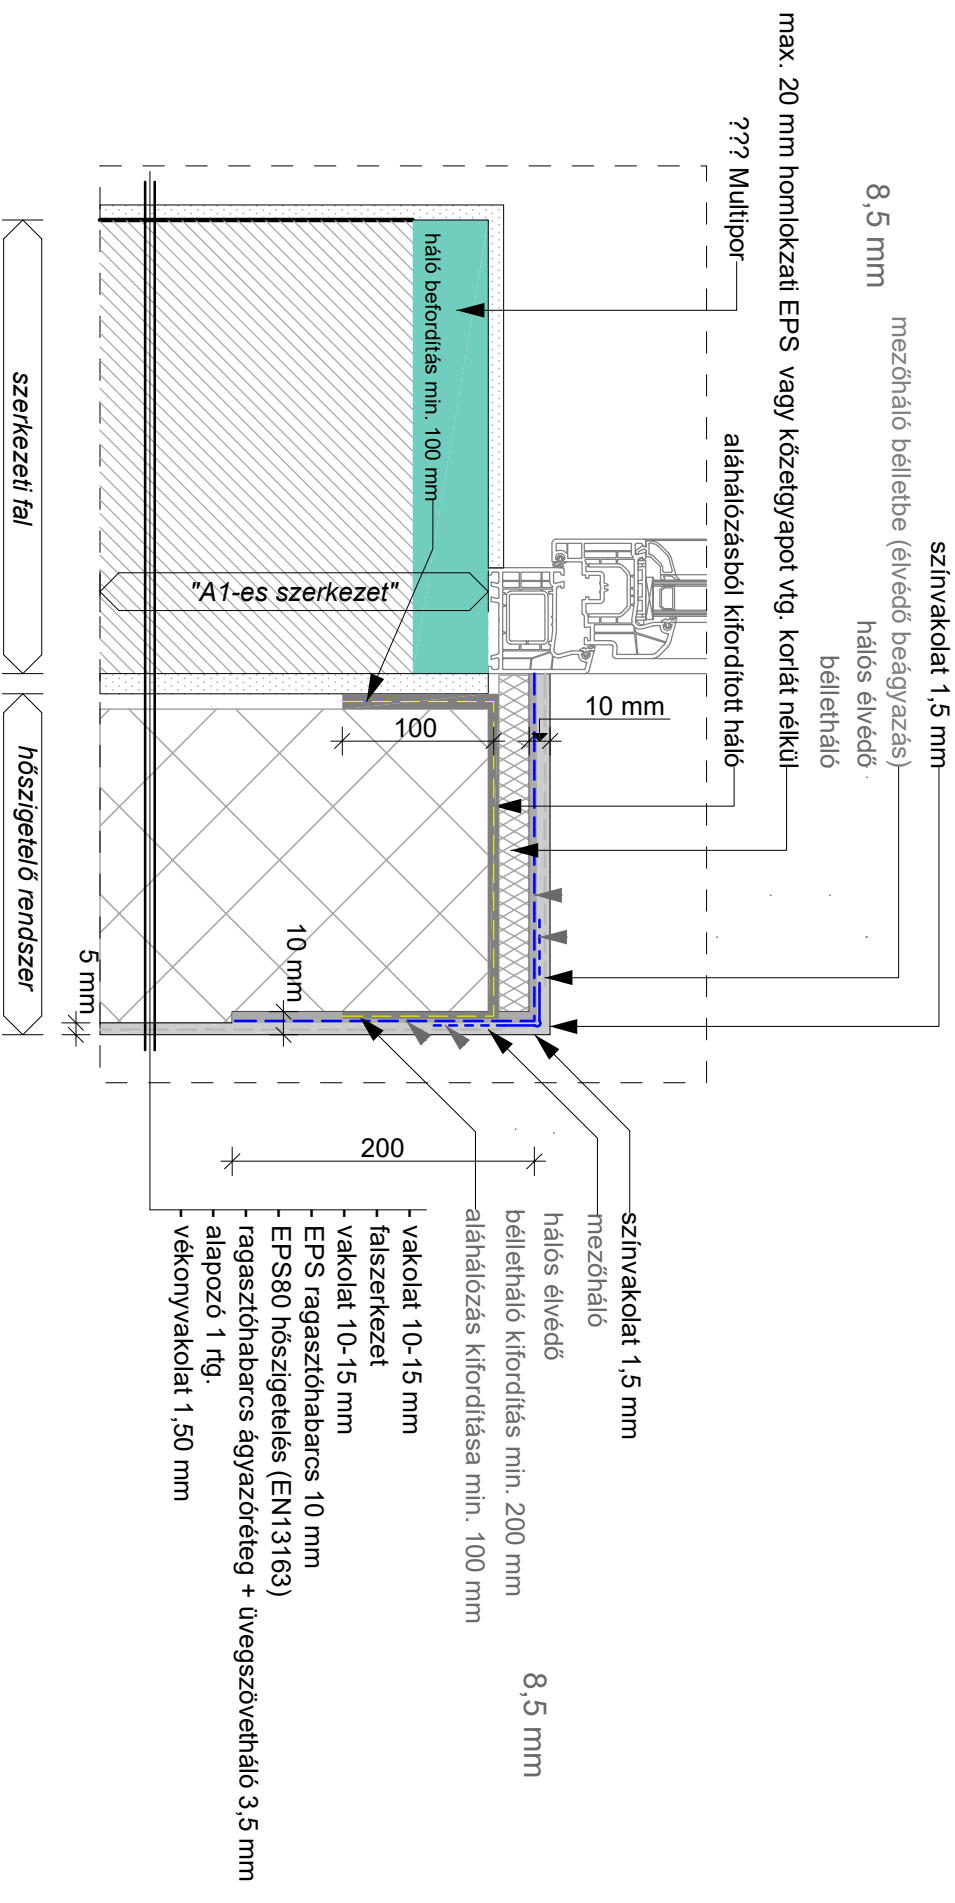

**MAPETHERM PS (II. és III. változat)**

részletrajz az A-7/2016 NMÉ alapján

rajz léptéke: **M 1:5**