


Torzított rajz, a hálóvezetésről

Ablakpárkány

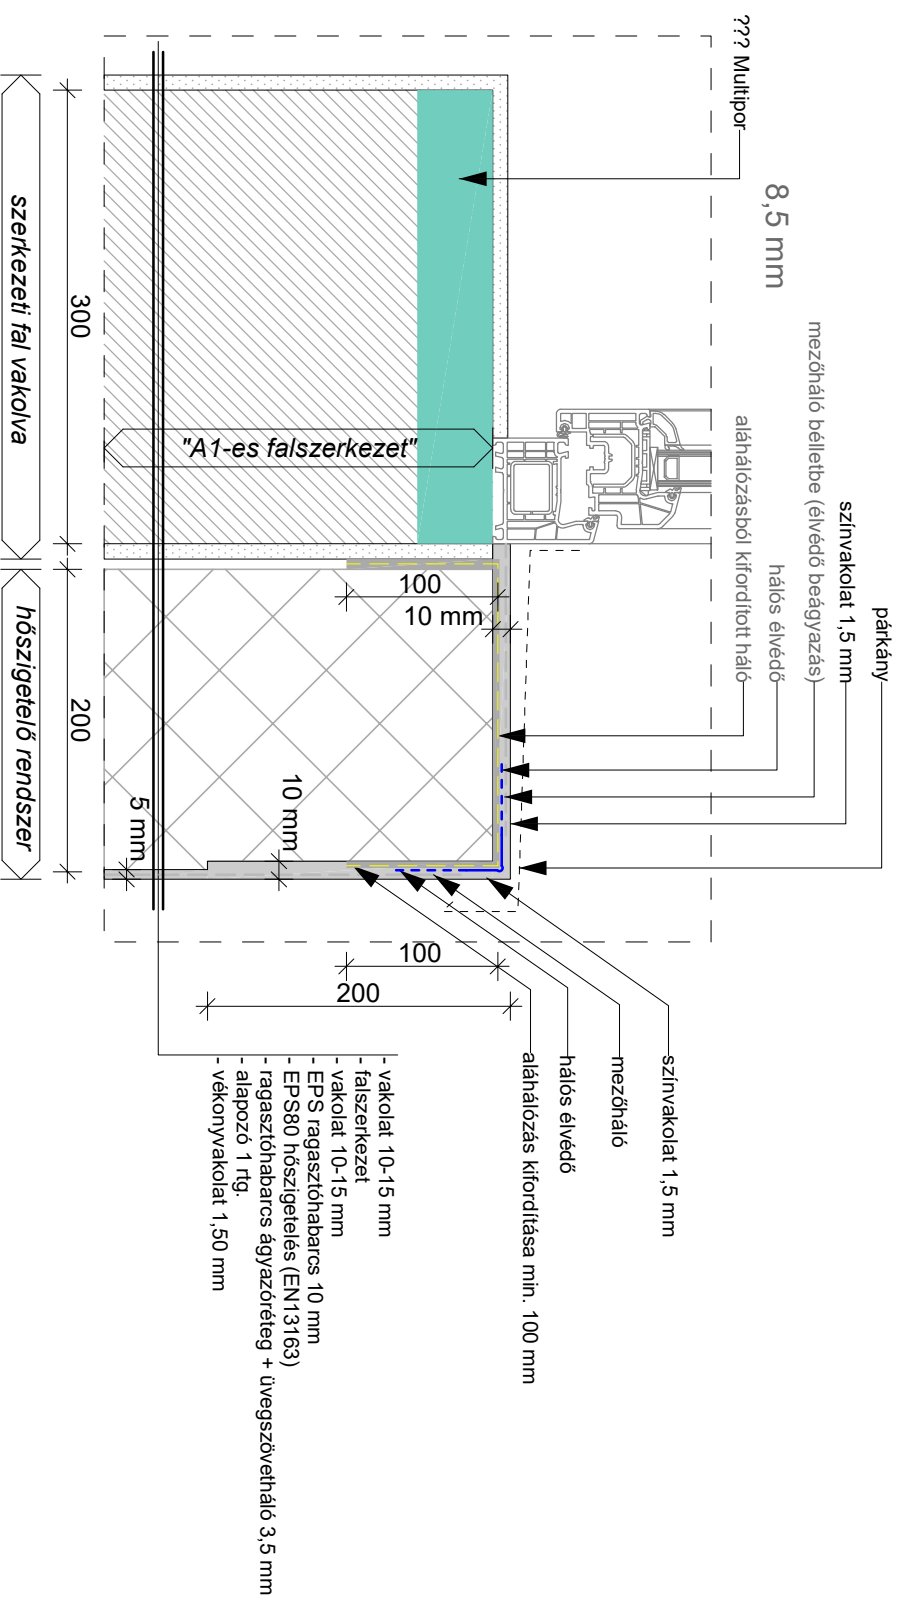

MAPETHERM PS (II. és III. változat)

részletraaj az A-7/2016 NMÉ alapján

rajz léptéke: **M 1:5**