


szerkezeti fal

hőszigetelő rendszer

Torzított rajz, a hálóvezetésről

Ablak szemöldök

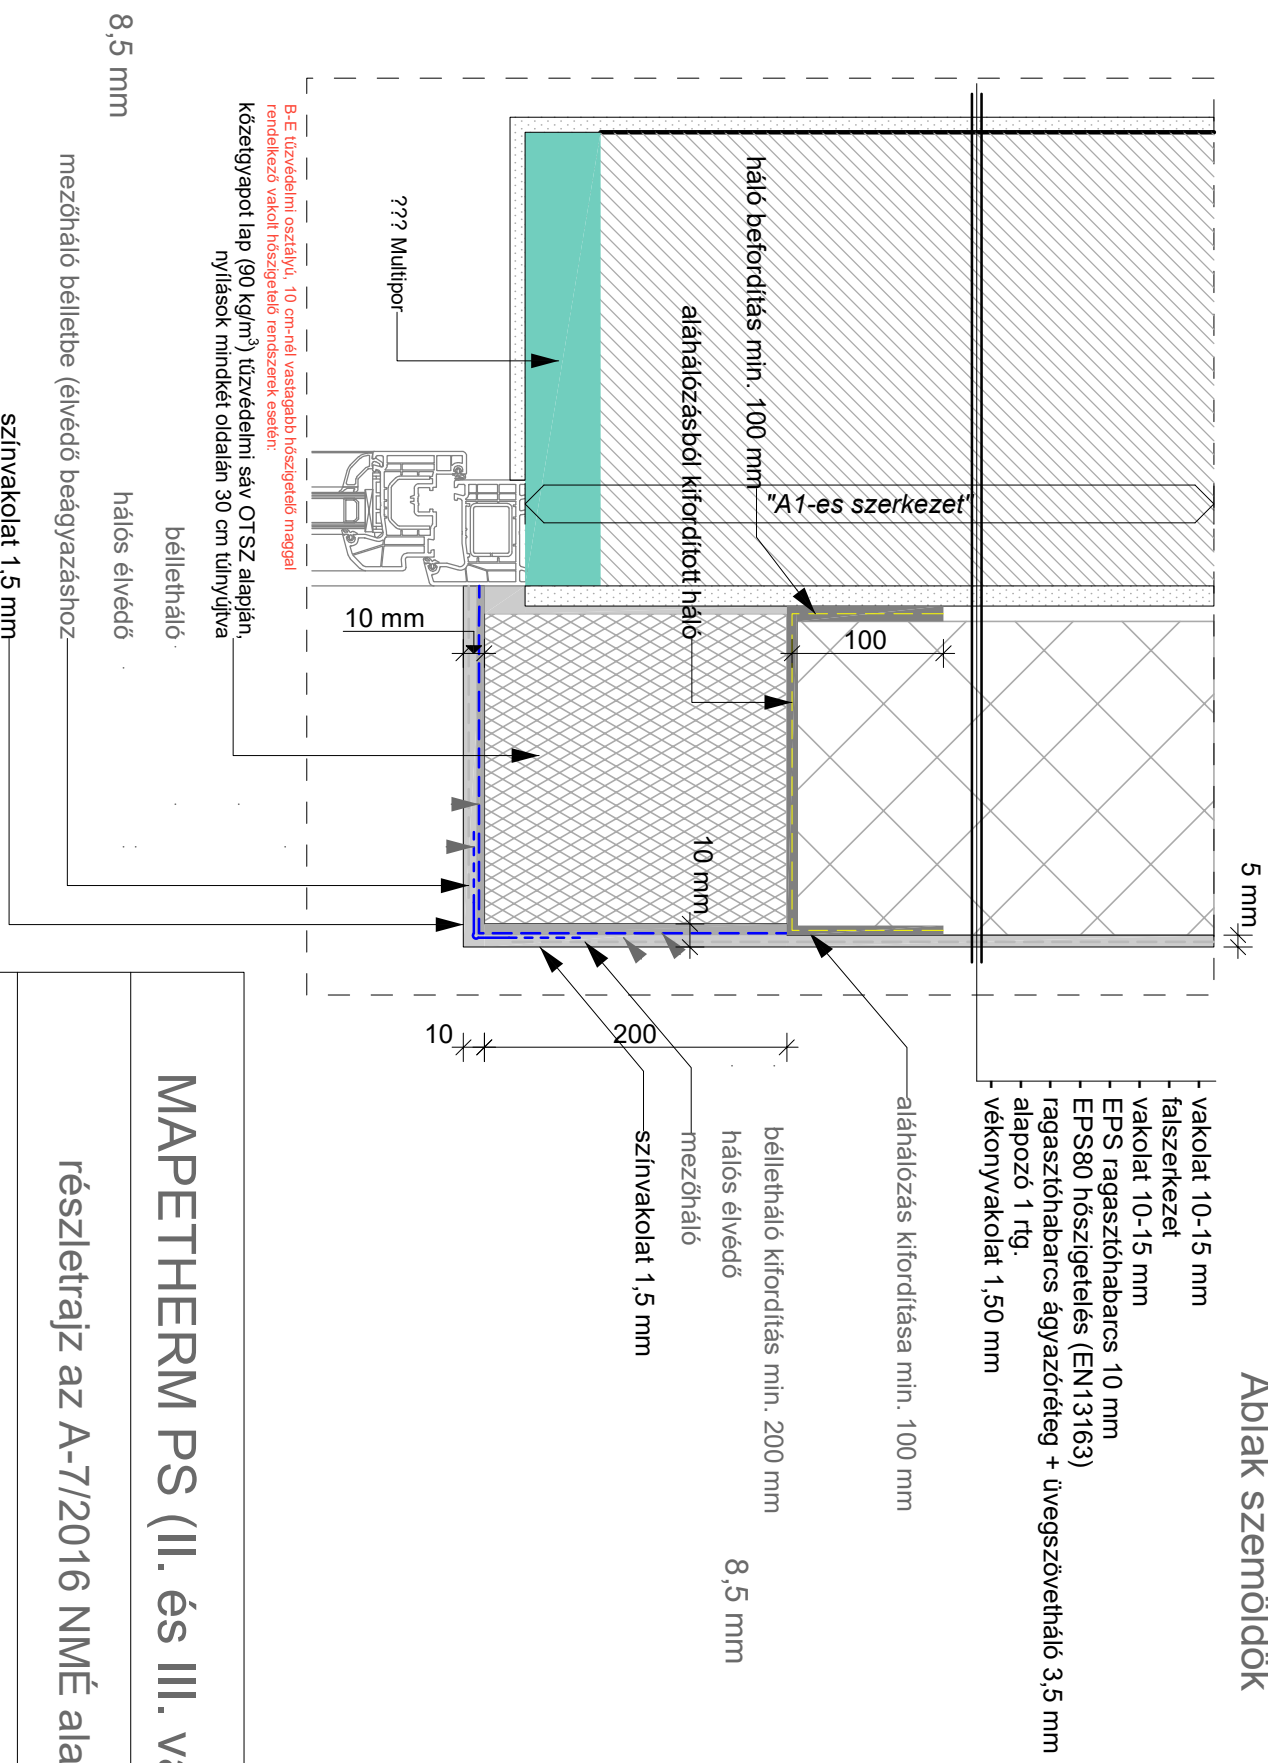

MAPETHERM PS (II. és III. változat)

részletrajz az A-7/2016 NMÉ alapján

rajz léptéke: **M 1:5**