


Torzított rajz, a hálóvezetésről

Ablak szemöldök

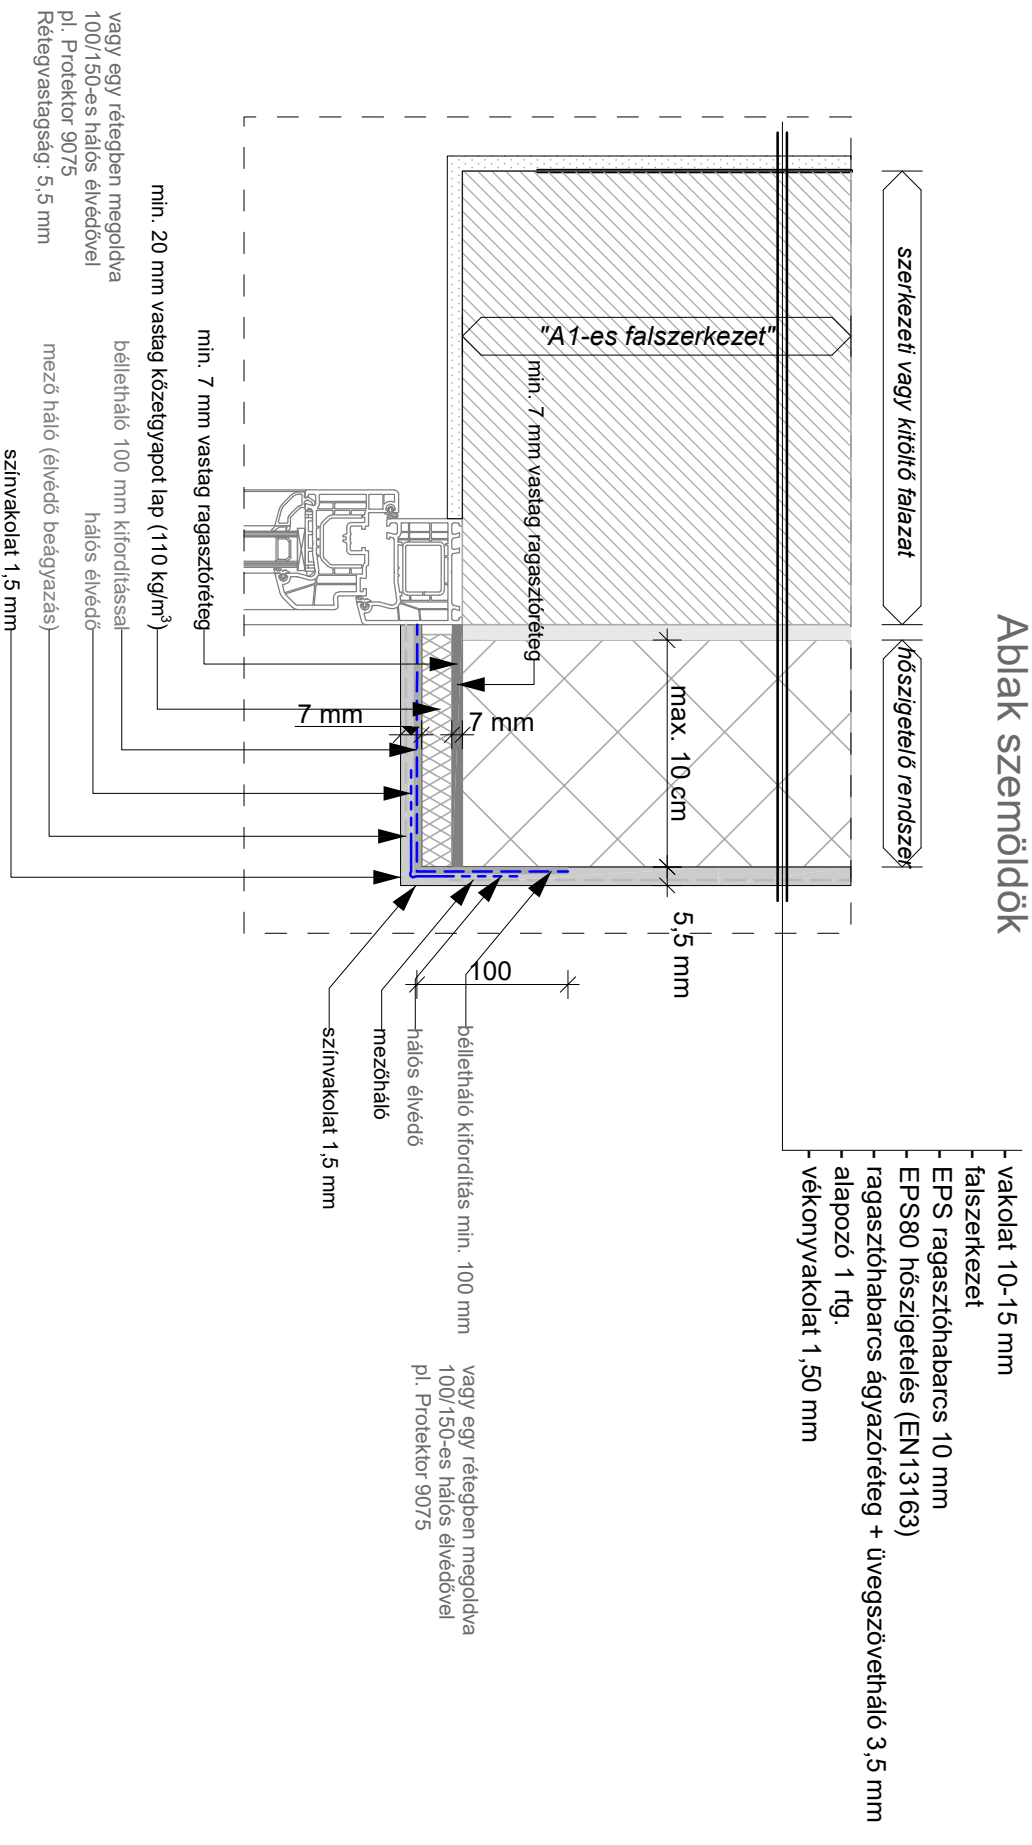

MAPETHERM PS (IV. változat)

részletraajz az A-7/2016 NMÉ alapján

rajz léptéke: **M 1:5**