


## RISTILATURA ARMATA DEI GIUNTI DI MURATURE FACCIA VISTA RISTILATURA ARMATA MEDIANTE MALTA D'ALLETTAMENTO E BARRE ELICOIDALI IN ACCIAIO INOX MAPEI STEEL BAR

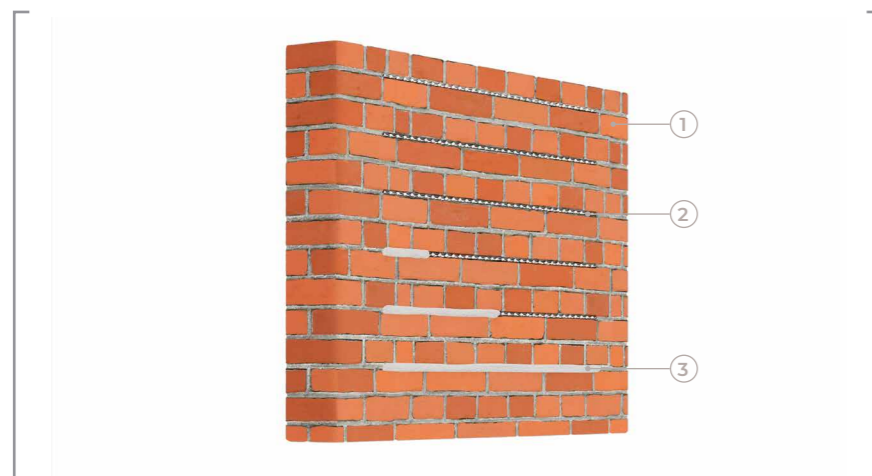


- ←
- 1 | MURATURA ESISTENTE
  - 2 | MAPEI STEEL BAR
  - 3 | PLANITOP HDM RESTAURO O MAPE-ANTIQUE ALLETTAMENTO

### PROCEDURA TECNICA DI INTERVENTO

L'intervento di ristilatura armata dei giunti di allettamento su una muratura «faccia a vista», può essere realizzato mediante l'impiego di barre elicoidali in acciaio inox allettate con malta **PLANITOP HDM RESTAURO**, **MAPE-ANTIQUE ALLETTAMENTO** o in alternativa **MAPEWALL MURATURA FINE**.

È possibile procedere come di seguito descritto:

- Rimuovere meccanicamente la malta di allettamento presente nei giunti (foto A).
- Asportare le polveri mediante aria compressa (foto B).
- Lavare con acqua a bassa pressione le superfici interessate dall'intervento (foto C).
- Tagliare la barra elicoidale **MAPEI STEEL BAR** mediante flessibile nella lunghezza desiderata per la realizzazione dell'intervento (foto D).
- Allettare il giunto con malta **PLANITOP HDM RESTAURO** o **MAPE-ANTIQUE ALLETTAMENTO** o in alternativa **MAPEWALL MURATURA FINE** (foto E).
- Inserire lungo lo sviluppo del giunto il **MAPEI STEEL BAR** (foto F).
- Stuccare il giunto, una volta terminato l'inserimento del **MAPEI STEEL BAR**, mediante la stessa malta **PLANITOP HDM RESTAURO**, **MAPE-ANTIQUE ALLETTAMENTO** o **MAPEWALL MURATURA FINE** (foto G, H).

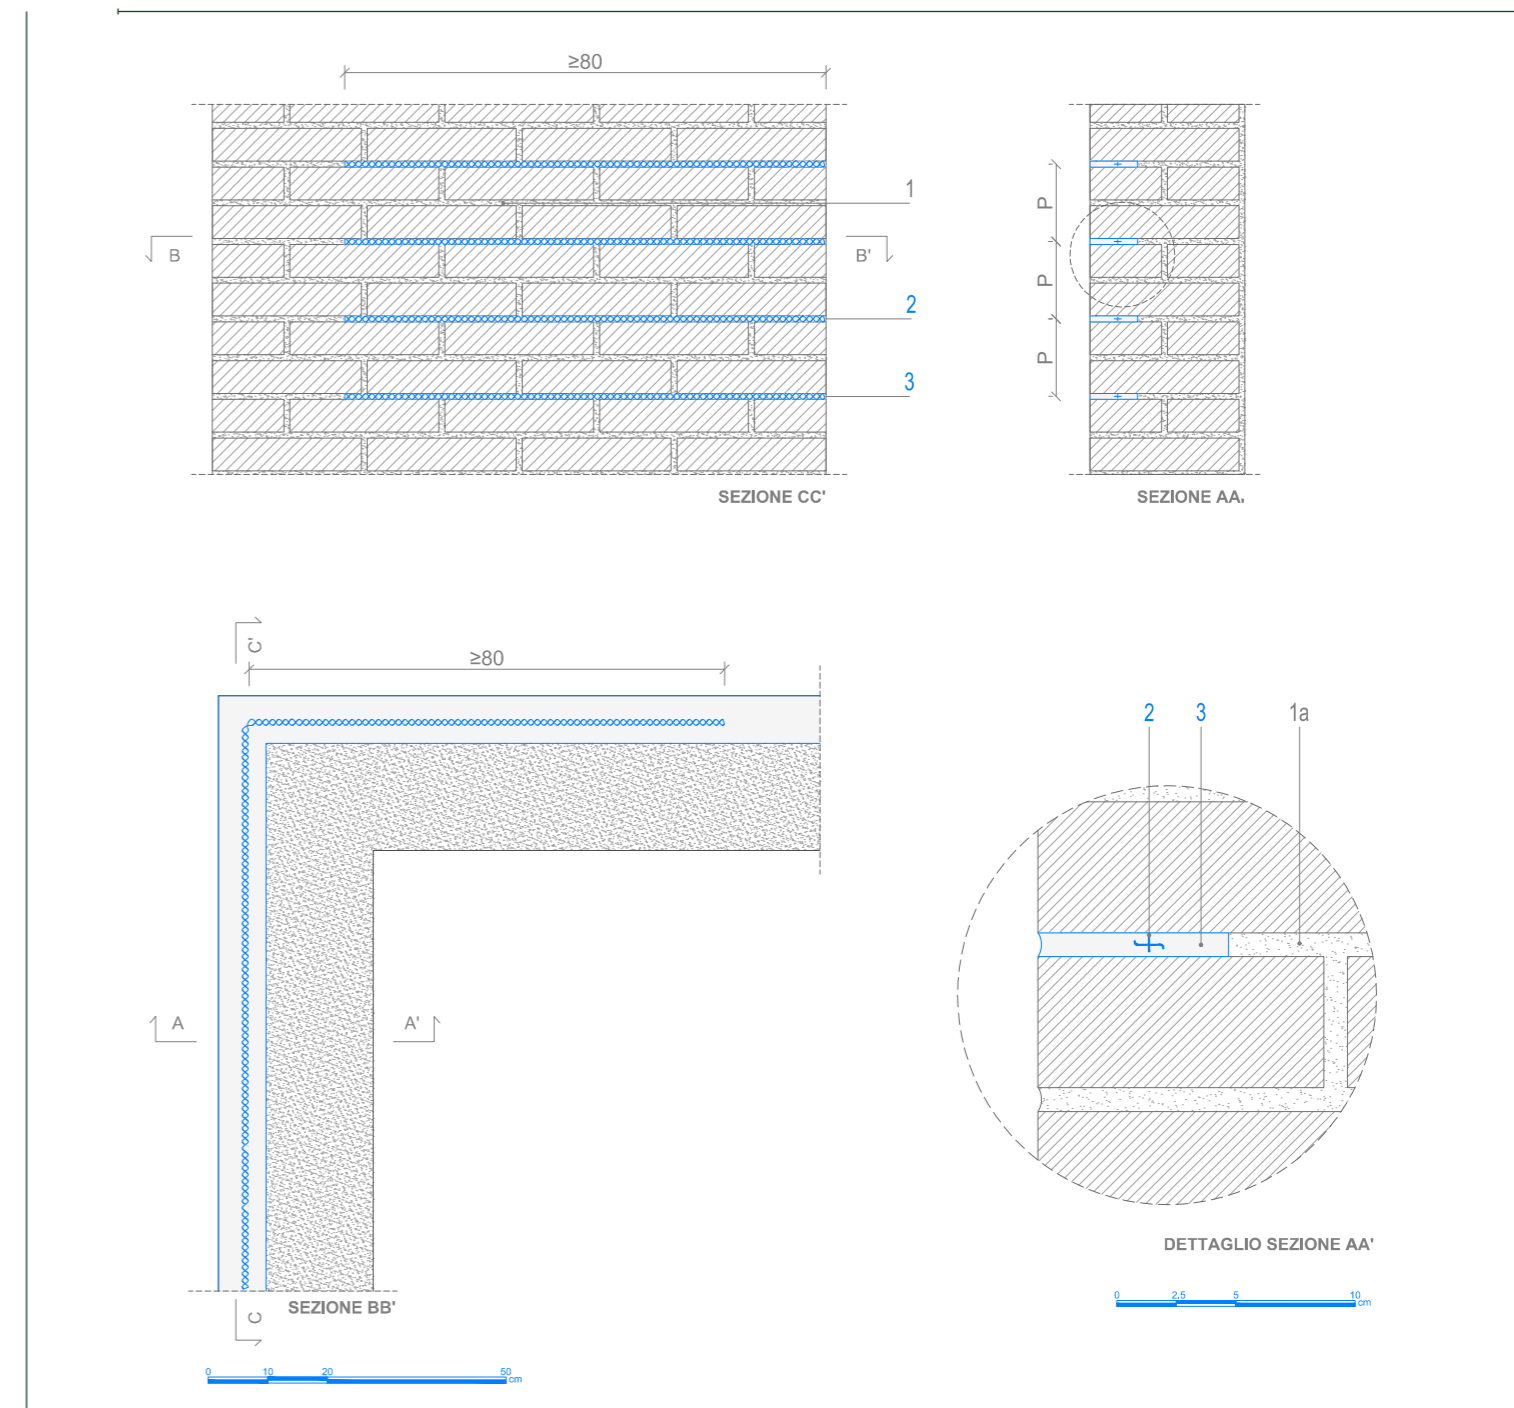

### NOTE

1. **MAPE-ANTIQUE ALLETTAMENTO** è disponibile in 7 colori.
2. In alternativa al **MAPEWALL MURATURA FINE** è possibile impiegare il **MAPEWALL MURATURA GROSSO** e **MAPEWALL INTONACA & RINFORZA**.

**INQUADRA IL QR CODE**  
e scarica la scheda di rinforzo, le schede tecniche, i dwg, i software di calcolo e altre informazioni utili

oppure **SCARICA DAL SITO**  
[www.rinforzo-strutturale.it](http://www.rinforzo-strutturale.it)

