



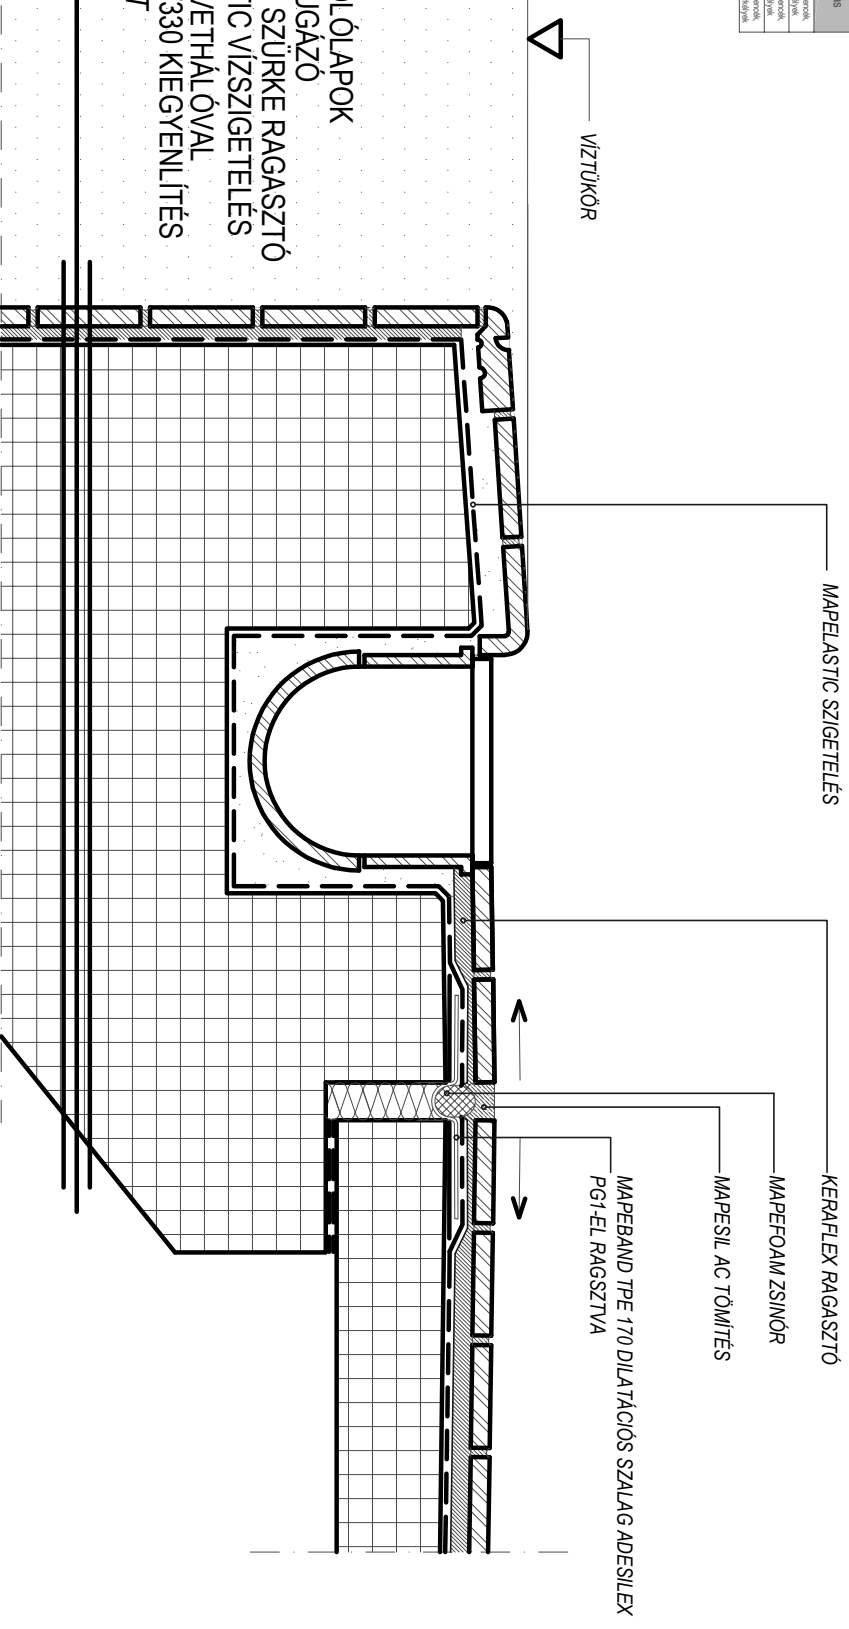

75

1.5 cm MEDENCE BURKOLÓLAPOK
 MAPEI-KERAPOXY CQ FUGÁZÓ
 0.3 cm MAPEI-KERAFLEX SZÜRKE RAGASZTÓ
 0.2 cm MAPEI-MAPELASTIC VÍZSZIGETELÉS
 MAPENET150 ÜVEGSZÖVETHÁLÓVAL
 3-30 mm PLANITOP FAST330 KIEGYENLÍTÉS
 VÍZZÁRÓ VB. SZERKEZET

MEDENCEFEJ KIALAKÍTÁSA

