



KERÁMIA VAGY GRESELP ESETÉN


28

MAPEI-MAPESEL AC LÁBAZATI HÉZAGTÖMÍTÉS
0,8 cm KERÁMIA PADLÓLAPOK
MAPEI-FLEXCOLOR FÜGŐZŐ
0,2 cm MAPEI-KERALASTIC T RAGASZTÓ
FÉM ALJZAT

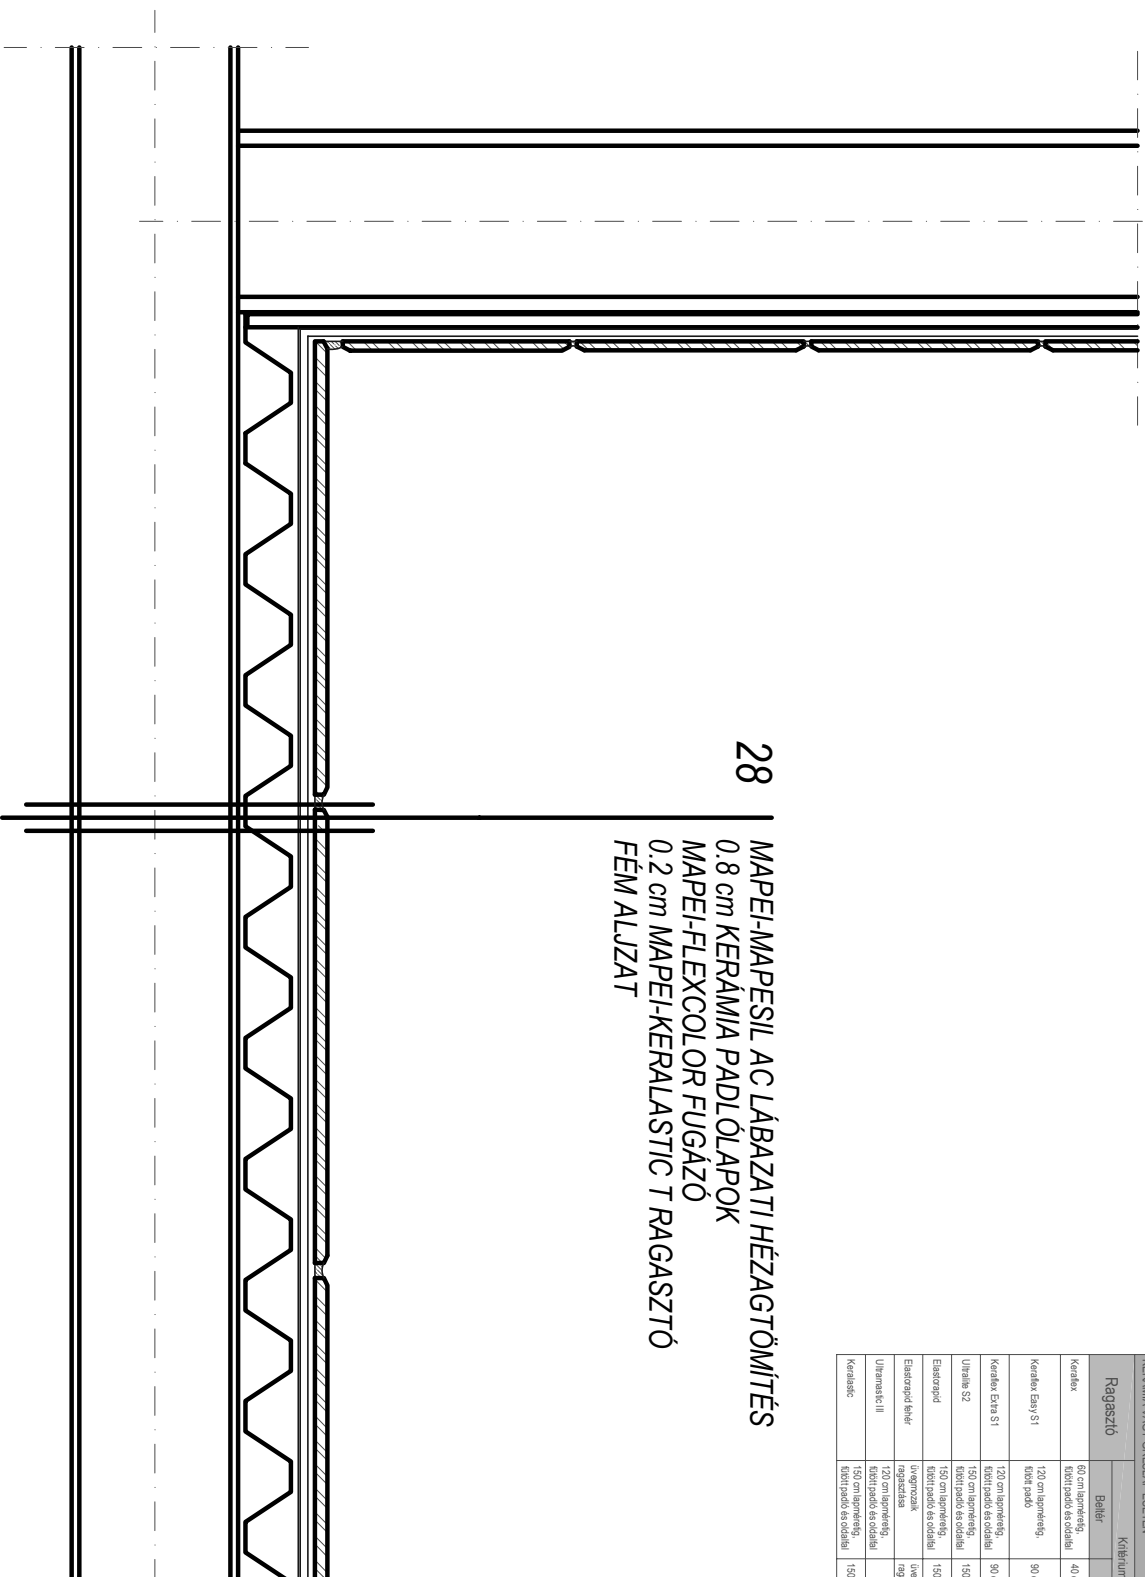

KERÁMIA BURKOLAT RAGASZTÁSA FÉM ALJZATRA

