


Fügző	Kétfalum		Jelentő alkalmazás
	Beltér	Kültér	
Kerapox	Igen	Igen	20T osztály, 3-10 mm szemekmélység
Kerapox CO	Igen	Igen	42 osztály, 3-10 mm szemekmélység
Kerapox ES	Igen	Igen	40 osztály, 3-10 mm szemekmélység
KERÁMIA VAGY GRESLAP ESETÉN			
Ragasztó	Kétfalum		Jelentő alkalmazás
	Beltér	Kültér	
Kerabond	60 cm lapméretig, tüdőpadló és oldalfal	40 cm lapméretig	Ötven fokozatú, nagyterhelésű, hőálló, nedvességálló, szennyező ellenálló, káros anyagok ellenálló, kiválóan a földalatti vízszigeteléshez alkalmazható
Kerabond Easy S1	220 cm lapméretig, tüdőpadló	90 cm lapméretig	Ötven fokozatú, nagyterhelésű, hőálló, kiválóan a földalatti vízszigeteléshez alkalmazható
Kerabond Extra S1	120 cm lapméretig, tüdőpadló és oldalfal	90 cm lapméretig	Ötven fokozatú, nagyterhelésű, hőálló, kiválóan a földalatti vízszigeteléshez alkalmazható
Unibond S2	150 cm lapméretig, tüdőpadló és oldalfal	150 cm lapméretig	nagyterhelésű, hőálló, kiválóan a földalatti vízszigeteléshez alkalmazható
Elastopod	150 cm lapméretig, tüdőpadló és oldalfal	150 cm lapméretig	nagyterhelésű, hőálló, kiválóan a földalatti vízszigeteléshez alkalmazható
Elastopod kéktr	Üvegmozak ragasztása	Üvegmozak ragasztása	nagyterhelésű, hőálló, kiválóan a földalatti vízszigeteléshez alkalmazható
Unimastico II	150 cm lapméretig, tüdőpadló és oldalfal	Nem	20T osztály, desztortív ragasztó
Kerabond	150 cm lapméretig, tüdőpadló és oldalfal	150 cm lapméretig	60-65 fokozatú, kiválóan a földalatti vízszigeteléshez alkalmazható
Alapozó	Kétfalum		Jelentő alkalmazás
	Beltér	Kültér	
Primer G	Igen	Nem	szennyező ellenálló, desztortív alapozó
ECO Prim T	Igen	Nem	szennyező ellenálló, desztortív alapozó
ECO Prim C9p	Igen	Igen	szennyező ellenálló, desztortív alapozó
Primer MF	Igen	Nem	szennyező ellenálló, desztortív alapozó
ECO Prim FULK	Igen	Nem	szennyező ellenálló, desztortív alapozó

30 MAPEI-MAPEFLEX PU35 CR LÁBAZATI HÉZAGTÖM.
1.5 cm SAVÁLLÓ IPARI KERÁMIA LAP
MAPEI-KERAPOXY CQ FUGÁZÓ
0.3 cm MAPEI-KERAPOXY ADHESIVE RAGASZTÓ
0.1 cm MAPEI-MAPEGUM EPX VIZSZIGETELÉS KVARCHOMOK SZÓRÁSSAL
MAPEI-MAPEBAND TPE HAJLATERŐSÍTŐ SZALAGGAL
0.3 cm MAPEI-UL TRAPLAN ECO KIEGYENLÍTÉS
1 rtg. MAPEI-PRIMER G ALAPOZÓ
6 cm TOPCEM PRONTO GYORSSZÁRADÁSÚ ESZTRICH
1 rtg. MAPEPLAN PE FÓLIA TECHNOLÓGIAI SZIG.
MÉRTEZETT VB. FÖDÉM

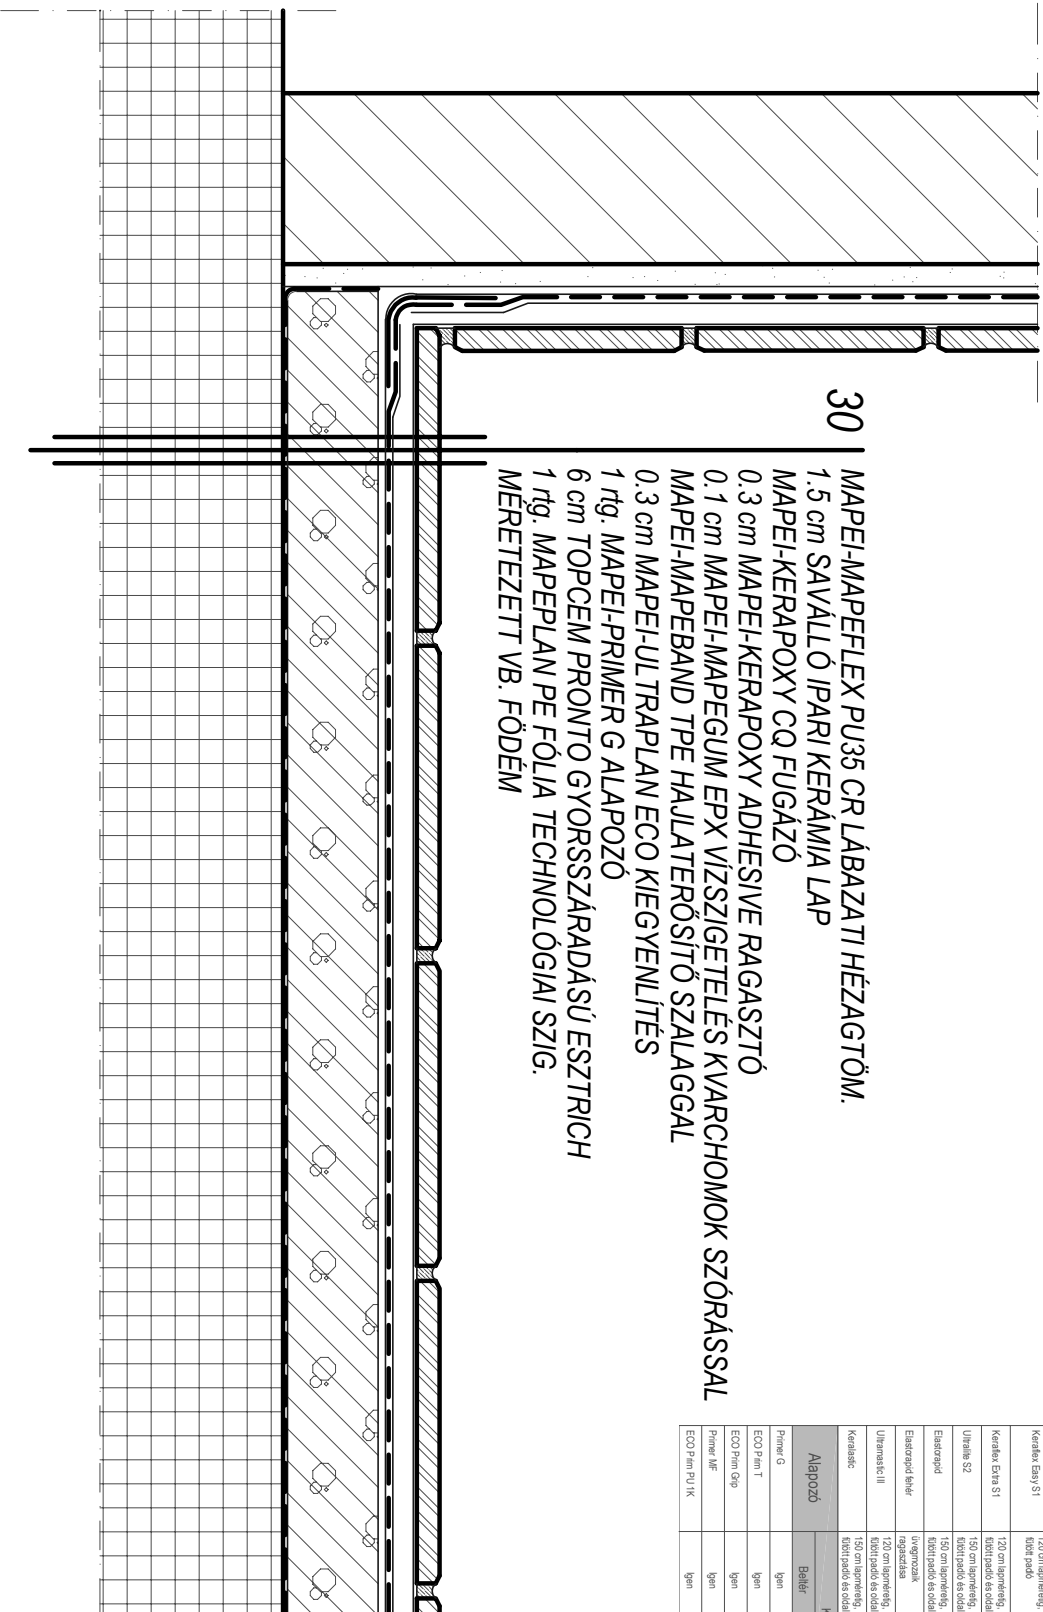

SAVÁLLÓ PADLÓBURKOLAT-RENDSZER KÉSZÍTÉSE

