



KERÁMIA VAGY GRESLAP ESETÉN

Ragasztó	Kétfalú		Jelentő alkalmazás
	Beltér	Külső	

31 | MAPEI-MAPEFLEX PU45 FT LÁBAZATI HÉZAGTÖMÍTÉS
1,5 cm IPARI-KERÁMIALAP BURKOLAT
MAPEI-KERAPOXY CQ FÜGGŐ
0,3 cm MAPEI-ELASTORAPID RAGASZTÓ
0,3 cm MAPEI-ULTRAPLAN ECO KIEGÉNYLÍTÉS
1 tég. MAPEI-ECO PRIM T ALAPOZÓ
10 cm VASALT ALJZATBETON
1 tég. MAPEPLAN PE FÓLIA TECHNOLÓGIAI SZIG.
MÉRTEZETT VB. FŐDÉMSZERKEZET V. ALAPLEMEZ

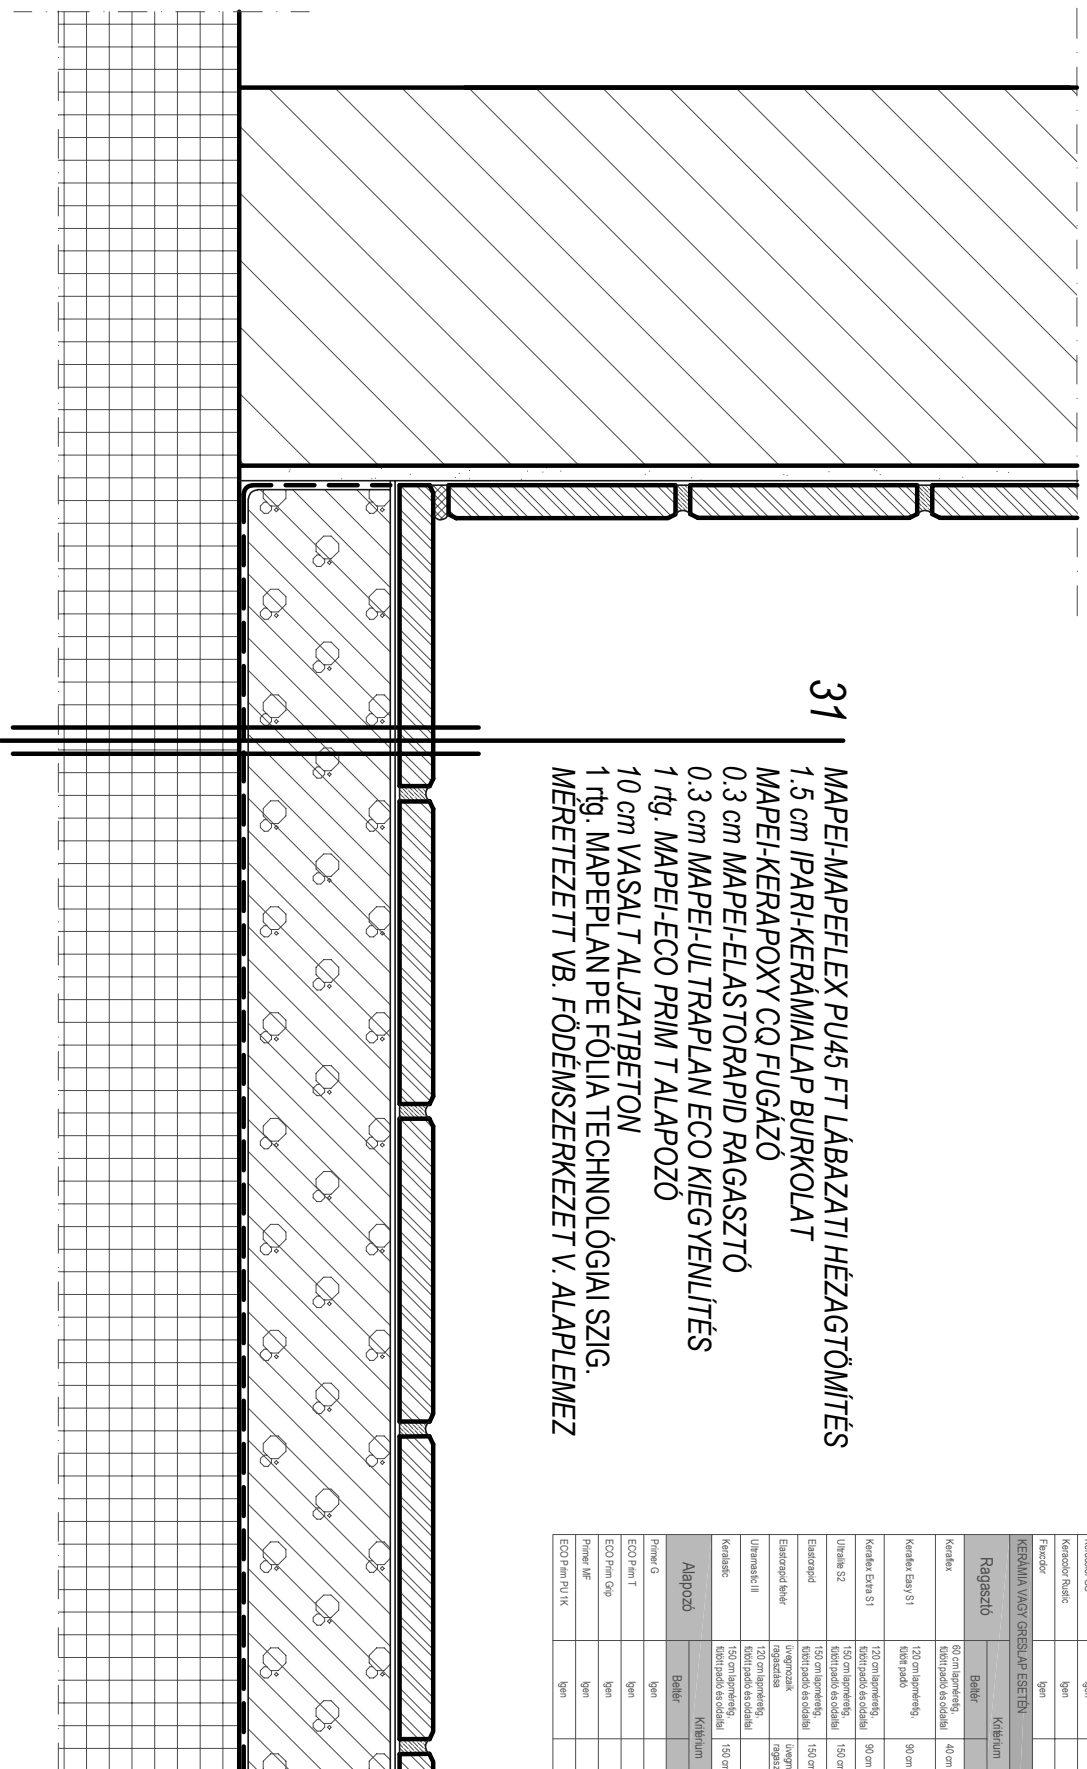

IPARI-KERÁMIA BURKOLAT KÉSZÍTÉSE KIEGÉNYLÍTÉSSSEL
NAGY MECHANIKAI TERHELHETŐSÉG

