


Ragasztó	Kétfalum		Jelentő alkalmazás
	Beltér	Kültér	

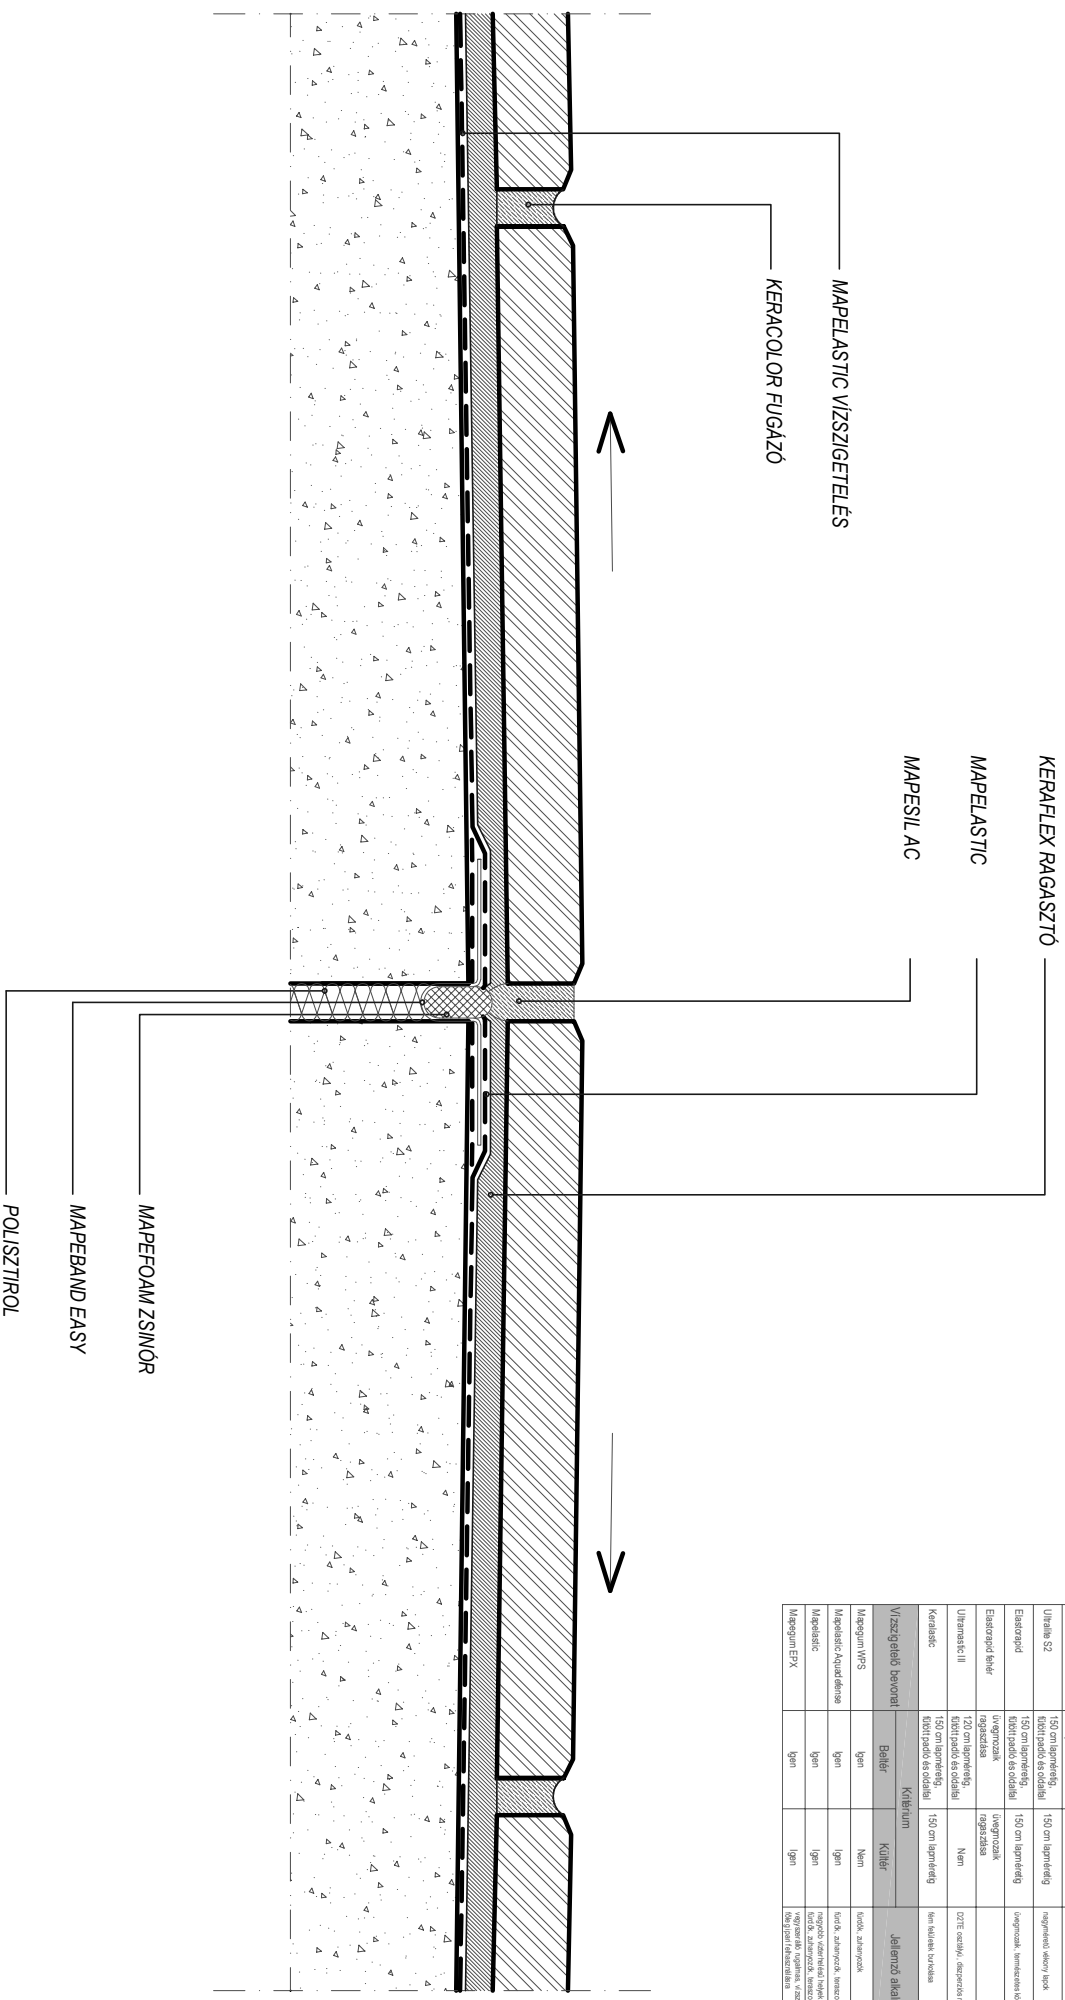

DILATÁCIÓS HÉZAG PADLÓN, KENT SZIGETELÉSSSEL