


7
0.6 cm KERÁMIA BURKOLAT
MAPEI-UL TRACOLOR PLUS FUGAZÓ
0.3 cm MAPEI-KERAFLEX SZÜRKE RAGASZTÓ
1 tég. MAPEI-ECO PRIM GRIP ALAPOZÓ
MEGLÉVŐ CSEMPEBURKOLAT



Fugazó	Kétfalum		Jelentő alkalmazás
	Beltér	Külfér	
Keracolor FF fix	Igen	Nem	CSD/VA vialy 6 mm vastagságig
Ultrasol Plus	Igen	Igen	CSD/VA vialy 3,20 mm vastagságig
Keracolor GS	Igen	Igen	CSD/VA vialy 4-15 mm vastagságig
Keracolor hialic	Igen	Igen	CSD/VA vialy 4,50 mm vastagságig
Flexador	Igen	Nem	Kiszorító vastagságokra 3-7 mm vastagságig
KERÁMIA VAGY GRESLAPP ESETÉN			
Ragasztó	Kétfalum		Jelentő alkalmazás
	Beltér	Külfér	
Keracoll	60 cm lapméretig, fűtési padló és oldalfal	40 cm lapméretig	
Keracoll Easy S1	120 cm lapméretig, fűtési padló	80 cm lapméretig	10 mm vastagságú utólagos beépítésekhez, újrafelrakásnál, újrafelrakásnál nem szükséges a felület végső bekezdéséhez
Keracoll Easy S1	120 cm lapméretig, fűtési padló és oldalfal	80 cm lapméretig	6-8 mm vastagságú fűtési csatlakozásokhoz
Ultrasol SZ	150 cm lapméretig, fűtési padló és oldalfal	150 cm lapméretig	lapvezető, alacsony nyak
Elastocoll	150 cm lapméretig, fűtési padló és oldalfal	150 cm lapméretig	lapvezető, lapvezetővel, korlátoknál
Elastocoll hltér	UV-egyszerű felrakás	UV-egyszerű felrakás	
Ultrasol II	120 cm lapméretig, fűtési padló és oldalfal	Nem	DZTE csatlak., deszkaok ragasztó
Keracoll	150 cm lapméretig, fűtési padló és oldalfal	150 cm lapméretig	fenyőfalak burkolata
Alapozó	Kétfalum		Jelentő alkalmazás
	Beltér	Külfér	
Primer G	Igen	Nem	mozgatható falak, deszkaok alapozó
ECO Prim T	Igen	Nem	mozgatható falak
ECO Prim C/ig	Igen	Igen	aktív vízszigetelés, vízszigetelés, vízszigetelés
Primer MF	Igen	Nem	hidrogénpótló, aktív vízszigetelés, vízszigetelés
ECO Prim PU/IK	Igen	Nem	aktív vízszigetelés, vízszigetelés, vízszigetelés

KERÁMIA BURKOLAT RAGASZTÁSA MEGLÉVŐ HIDEGBURKOLATÚ FALRA

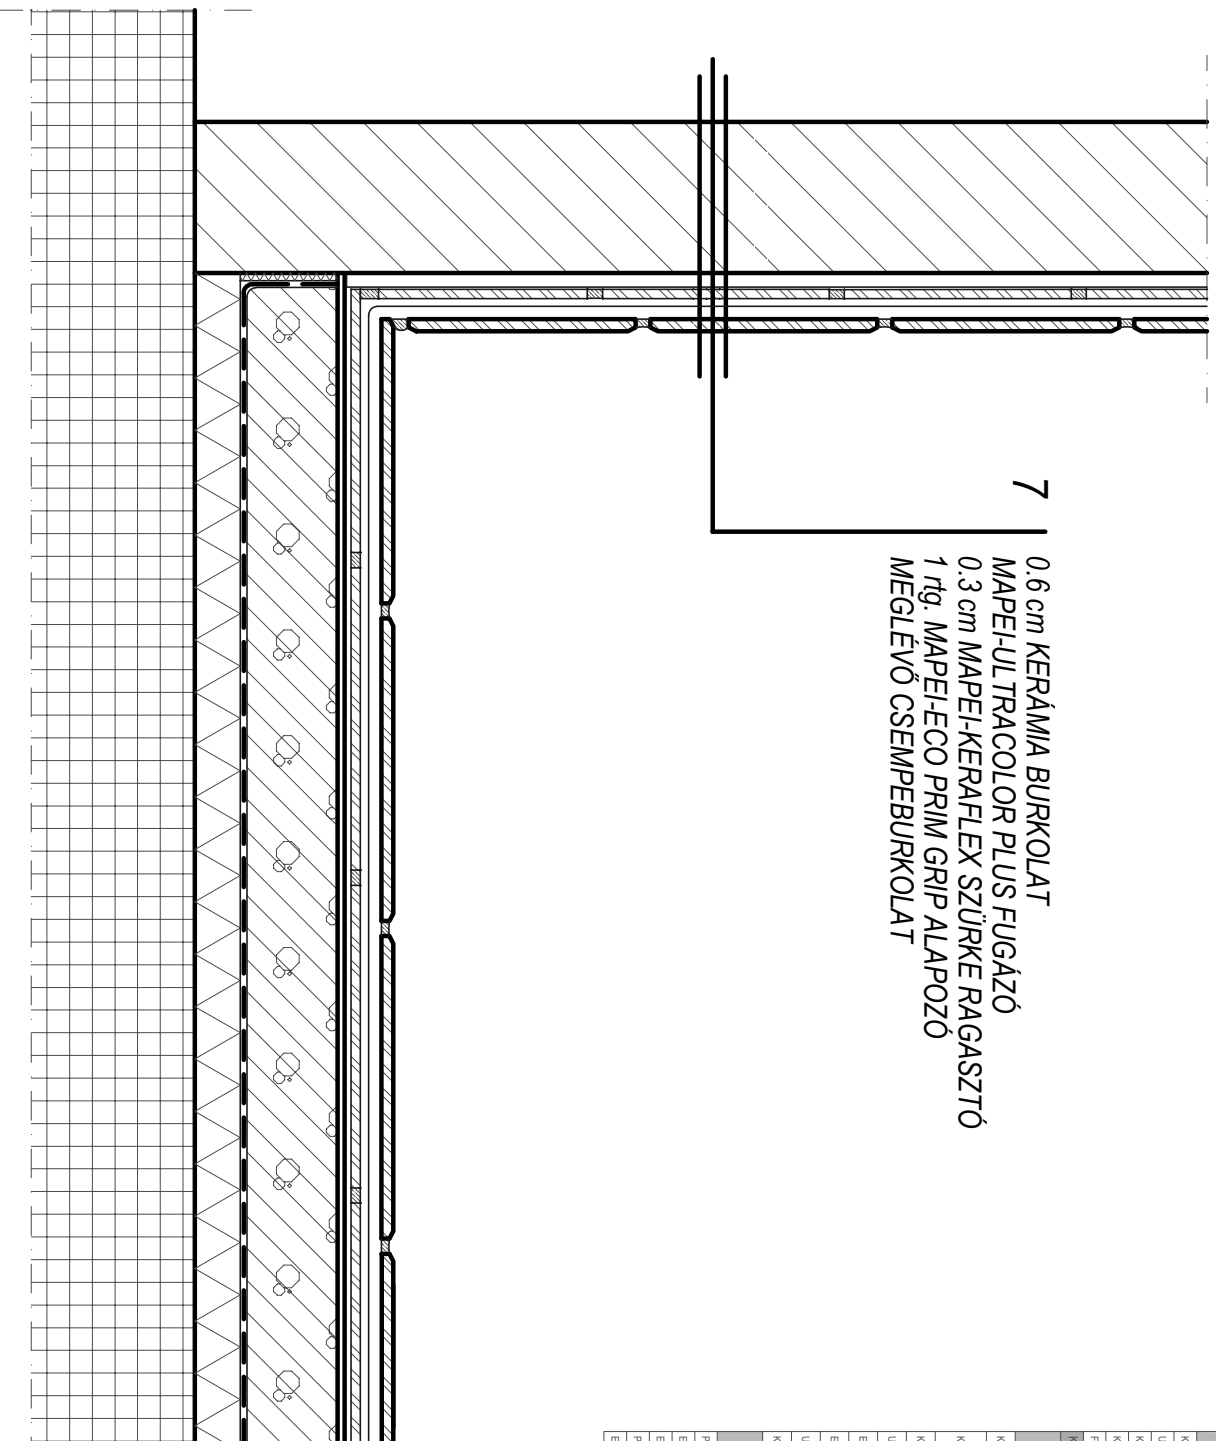