


Fugázó	Kritérium		Jellemző alkalmazás
	Beltér	Kültér	
Keracolor FF flex	Igen	Nem	CGWA osztály, 6 mm fugazélesség.
Ultracolor Plus	Igen	Igen	CGWA osztály, 2-20 mm fugazélesség.
Keracolor GG	Igen	Igen	CGWA osztály, 4-15 mm fugazélesség.
Keracolor Rustic	Igen	Igen	CGWA osztály, 5-50 mm fugazélesség.
Flexcolor	Igen	Nem	diszperziós fugázóhabarcs, 2-10 mm fugazélesség.
TERMÉSZETES KÖBÜRKOLAT ESETÉN			
Ragasztó	Kritérium		Jellemző alkalmazás
	Beltér	Kültér	
Keraflex Maxi S1	120 cm lapméretig, főbőví padló és oldalfal	90 cm lapméretig	5-15 mm ágyazhatóságig. Kiálló a nedvességre nem érzékeny természetes követéhez. Természetes követérei a fehér árnyalatú lehet.
Elastorapid	120 cm lapméretig, főbőví padló és oldalfal	120 cm lapméretig	üvegmozaik, természetes kővek, homlokzat
Keralastic	150 cm lapméretig, főbőví padló és oldalfal	150 cm lapméretig	Nedvességre érzékeny természetes követéhez.
Alapozó	Kritérium		Jellemző alkalmazás
	Beltér	Kültér	
Primer G	Igen	Nem	műgyanta bázisú, diszperziós alapozó hidegürköltekhez
ECO Prim T	Igen	Nem	akril-diszperziós alapozó melegürköltekhez
ECO Prim Grip	Igen	Igen	alkilgyanta bázisú, szilikátszemcsék tartalmú, vírrátaerősítő, lapidifikációs alapozó
Primer MF	Igen	Nem	kétkomponensű felületelőkezelő és párazáró alapozó hideg és melegürköltekhez
ECO Prim PU 1K	Igen	Nem	egykomponensű felületelőkezelő és párazáró alapozó hideg és melegürköltekhez

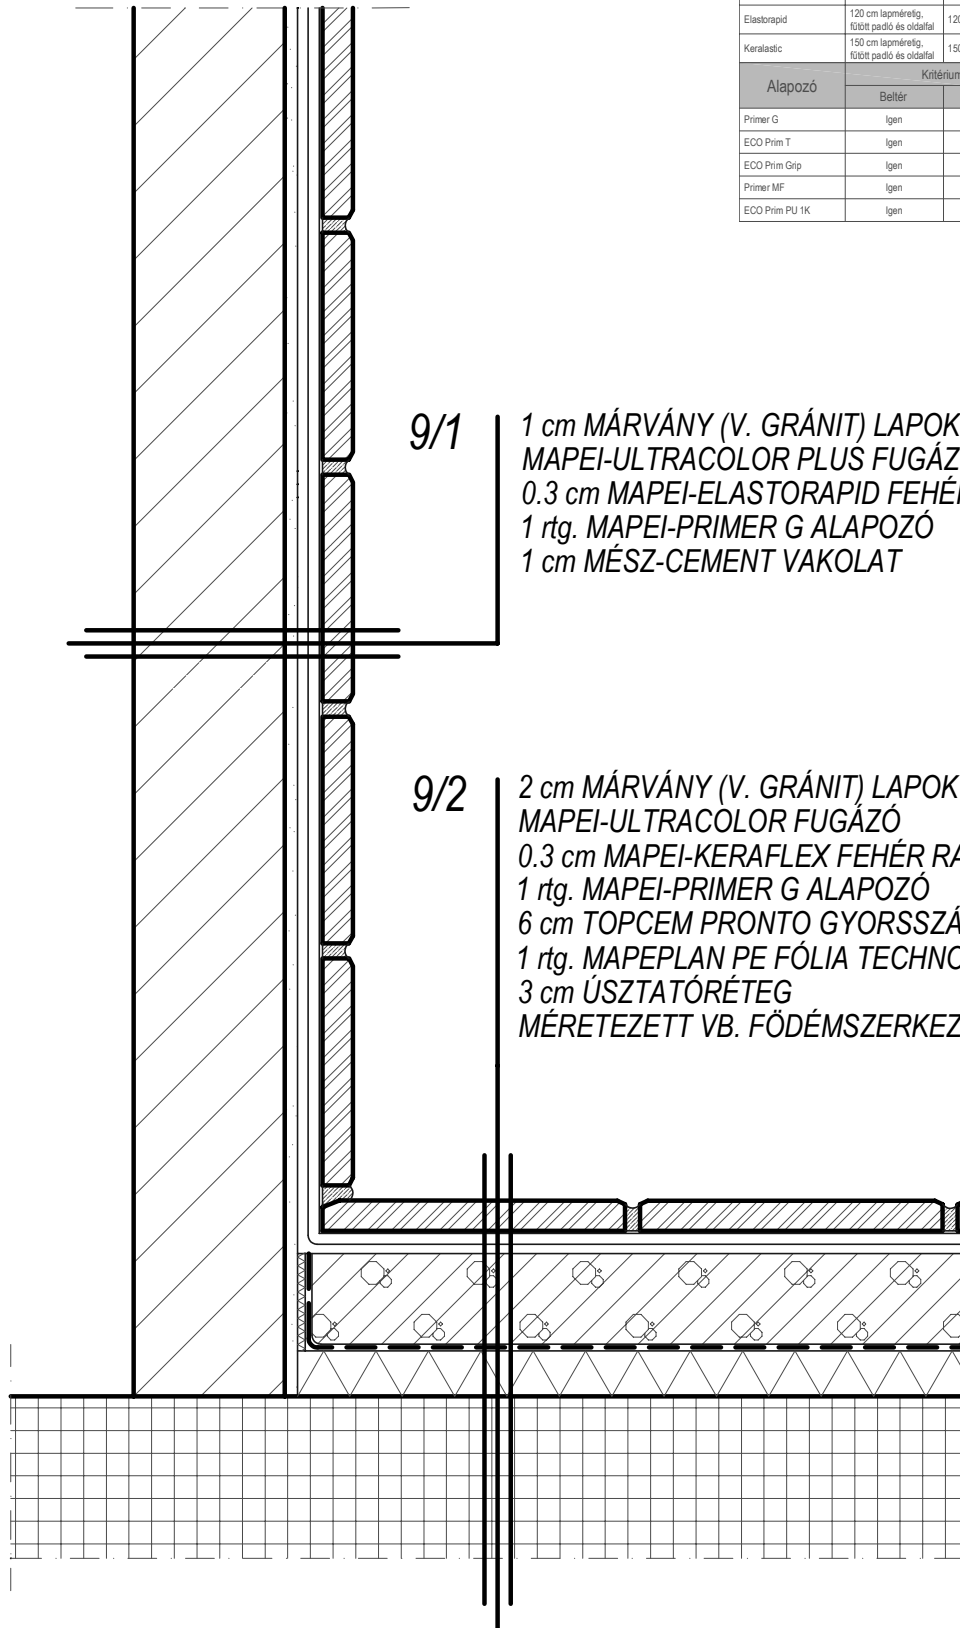

9/1

1 cm MÁRVÁNY (V. GRÁNIT) LAPOK
MAPEI-ULTRACOLOR PLUS FUGÁZÓ
0.3 cm MAPEI-ELASTORAPID FEHÉR RAGASZTÓ
1 rtg. MAPEI-PRIMER G ALAPOZÓ
1 cm MÉSZ-CEMENT VAKOLAT

9/2

2 cm MÁRVÁNY (V. GRÁNIT) LAPOK
MAPEI-ULTRACOLOR FUGÁZÓ
0.3 cm MAPEI-KERAFLEX FEHÉR RAGASZTÓ
1 rtg. MAPEI-PRIMER G ALAPOZÓ
6 cm TOPCEM PRONTO GYORSSZÁR. ESZTRICH
1 rtg. MAPEPLAN PE FÓLIA TECHNOLÓGIAI SZIG.
3 cm ÚSZTATÓRÉTEG
MÉRTEZETT VB. FÖDÉMSZERKEZET

MÁRVÁNY VAGY GRÁNIT LAPOK
MÉSZ-CEMENT VAKOLATRA

