


Fugázó	Kritérium		Jellemző alkalmazás
	Beltér	Kültér	
Keracolor FF Flex	Igen	Nem	Csövek, csatlakozások, 6 mm fugázóhézagig
Ultraflex Plus	Igen	Igen	Csövek, csatlakozások, 2-20 mm fugázóhézagig
Keracolor GG	Igen	Igen	Csövek, csatlakozások, 4-19 mm fugázóhézagig
Keracolor Rustic	Igen	Igen	Csövek, csatlakozások, 5-50 mm fugázóhézagig
Fugacolor	Igen	Nem	Külső falakhoz, csatlakozásokhoz, 2-10 mm fugázóhézagig
KERÁMIA VAGY GRESLAP ESETÉN			
Ragasztó	Kritérium		Jellemző alkalmazás
	Beltér	Kültér	

36
MAPEI-MAPE-SIL AC LABAZATI HÉZAGTÖMÍTÉS
0.8 cm MAPEI-FAGYÁLLÓ MÁZAS KERÁMIA V. GRES
ULTRACOLOR PLUS FUGAZÓ
0.3 cm MAPEI-KERAFLEX EASY S1 ÁGYAZÓHABARCS
0.2 cm MAPEI-MAPELASTIC VÍZSZIGETELÉS
MAPEI-MAPEBAND SA HALLATERŐSÍTŐ SZALAGGAL
6-8 cm TOPCEM PRONTO GYORSSZÁR. ESZTRICH (KIEGÉSZÍTŐ HŐSZIG.)
MÉRTEJEZETT VB. ERKÉLYLEMEZ

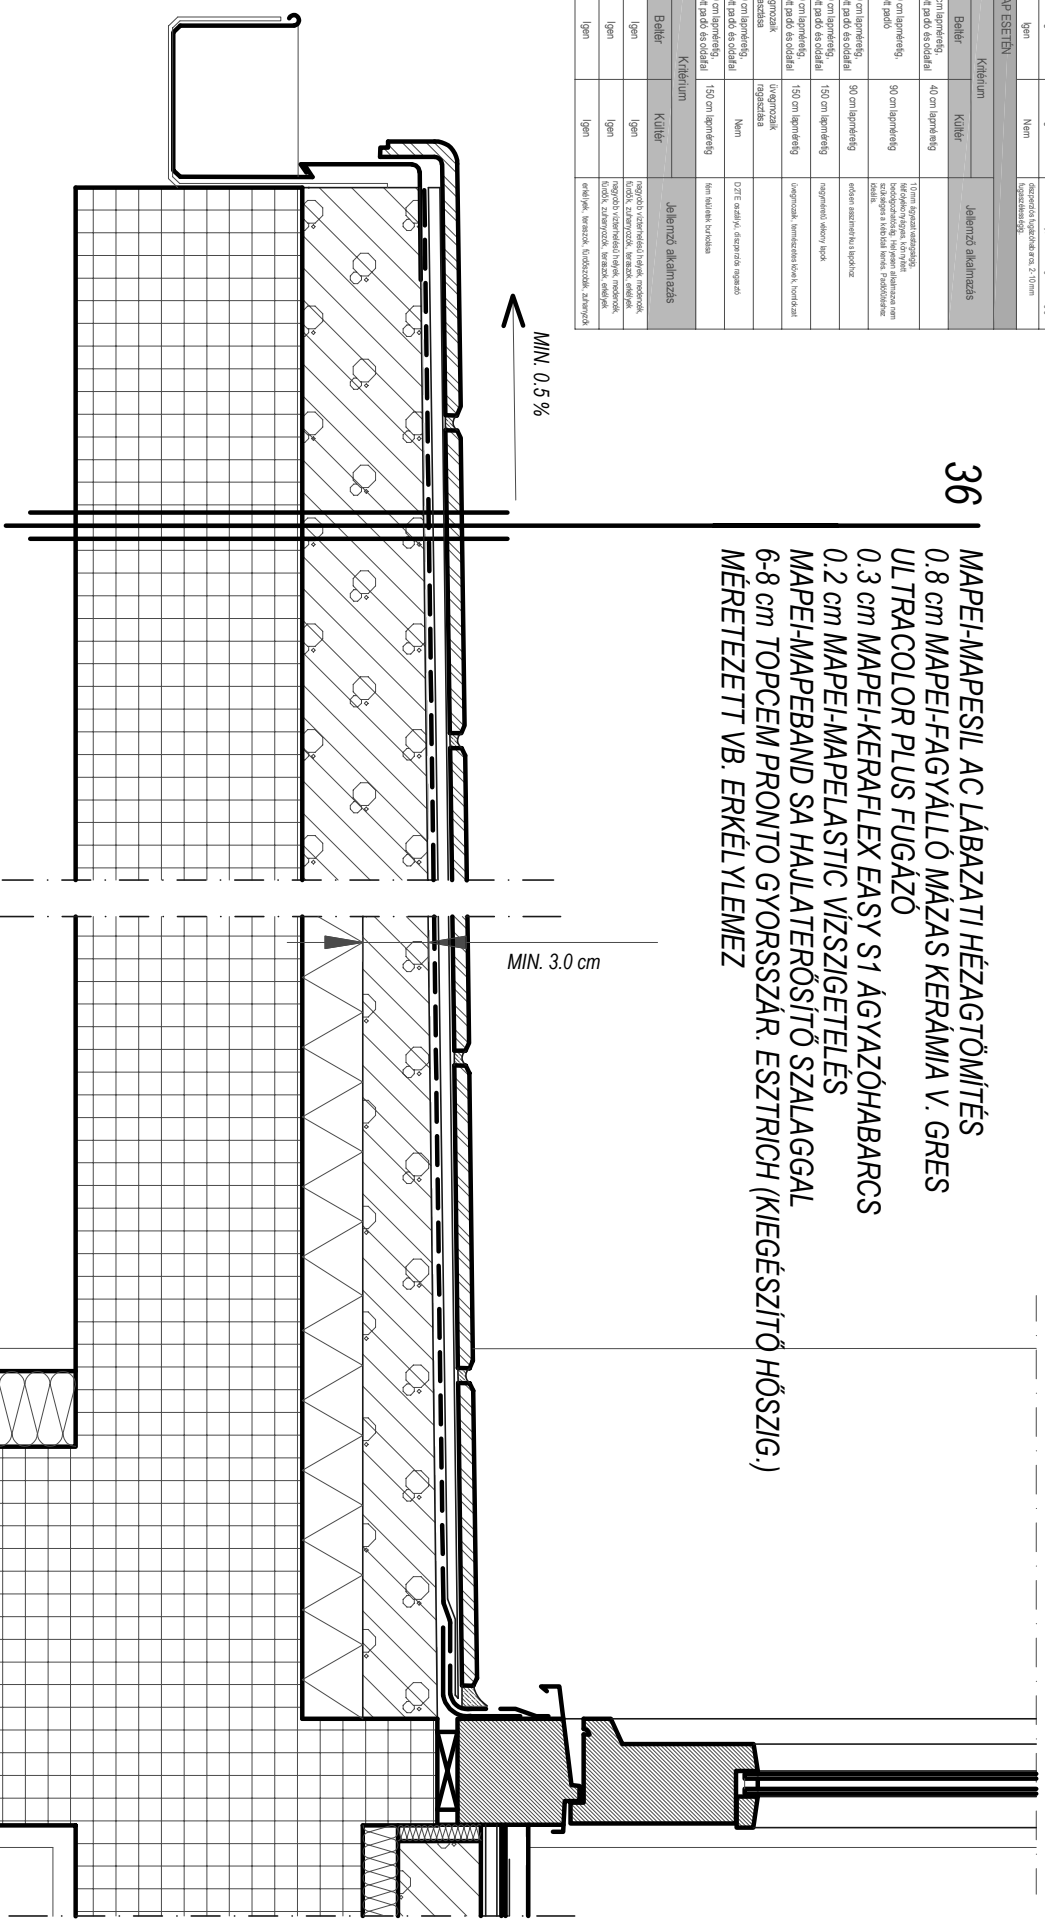

TERASZ BURKOLÁSA VÍZSZIGETELÉSSSEL,
TERASZAJTÓ CSATLAKOZÁS ÉS VÍZORR KIALAKÍTÁS

