



37

MAPEI-MAPESIL AC LABAZATI HÉZAGTÖMÍTÉS
 0,8 cm FAGYALLO MÁZAS KERÁMIA V. GRES
 MAPEI-ULTRACOLOR PLUS FUGÁZÓ
 0,3 cm MAPEI-KERAFLEX S1 RAGASZTÓHABARCS
 0,2 cm MAPEI-MAPELASTIC VÍZSZIGETELÉS
 MAPEI-MAPEBAND EASY HAJLATERŐSÍTŐ SZALAGGAL
 3-30 mm PLANITOP FAST 330 LEJTÉSKÉPZÉS
 MÉRETEZETT VB. SZERKEZET

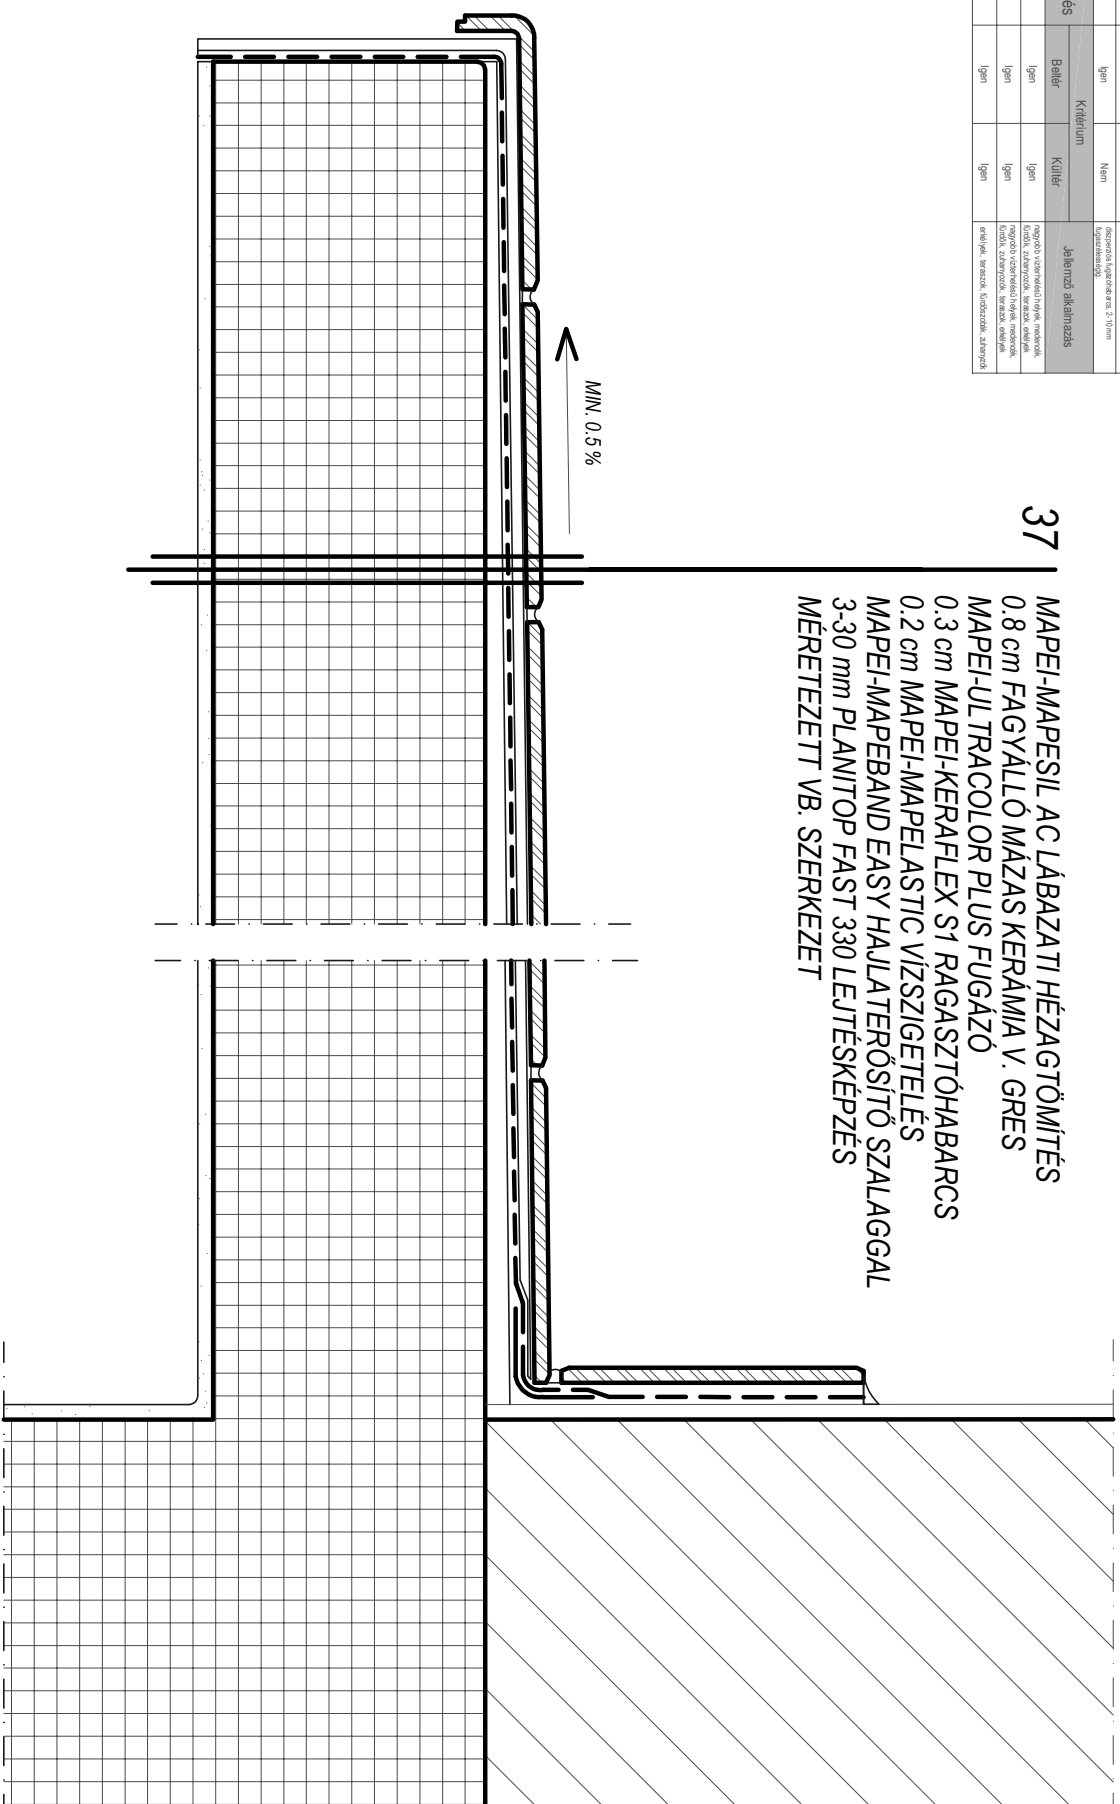

TERASZ, ERKÉLY, FÜGGŐFOLYOSÓ KÜLTÉRI BURKOLÁSA

