



74

0,8 cm FAGYÁLLÓ MÁZAS KERÁMIA V. GRES
 MAPEI-ULTRACOLOR PLUS FUGÁZÓ+MAPESIL AC HÉZATÓM.
 0,3 cm MAPEI-ADESILEX P4 RAGASZTÓ
 0,2 cm MAPEI-MAPELASTIC VÍZSZIGETELÉS+MAPEBAND SA
 6 cm TOPCEM PRONTO GYORSSZÁRADÁSÚ ESZTRICH
 1 réteg. MAPEPLAN PE FŐLIA
 2 réteg. 4 mm vékony. FLEXO S6 PREMIUM BITUMENES VÍZSZIGETELŐ LEMEZ
 20 cm HŐSZIGETELÉS
 1 réteg. 3 mm vékony. POLYMAP RADONSHIELD BITUMENES PÁRAZÁRÓ LEMEZ
 POLYPRIMER BITUMENES ALAPOZÓ
 8 cm MAPEI-PLANICRETE (30kg/m³)+CEMENTESZTRICH
 0,2 cm MAPEI-PLANICRETE+CEM.+VÍZ (1:3:1) ALAPOZÓ
 MÉRLETEZETT VB. ZARÓFÖDÉM

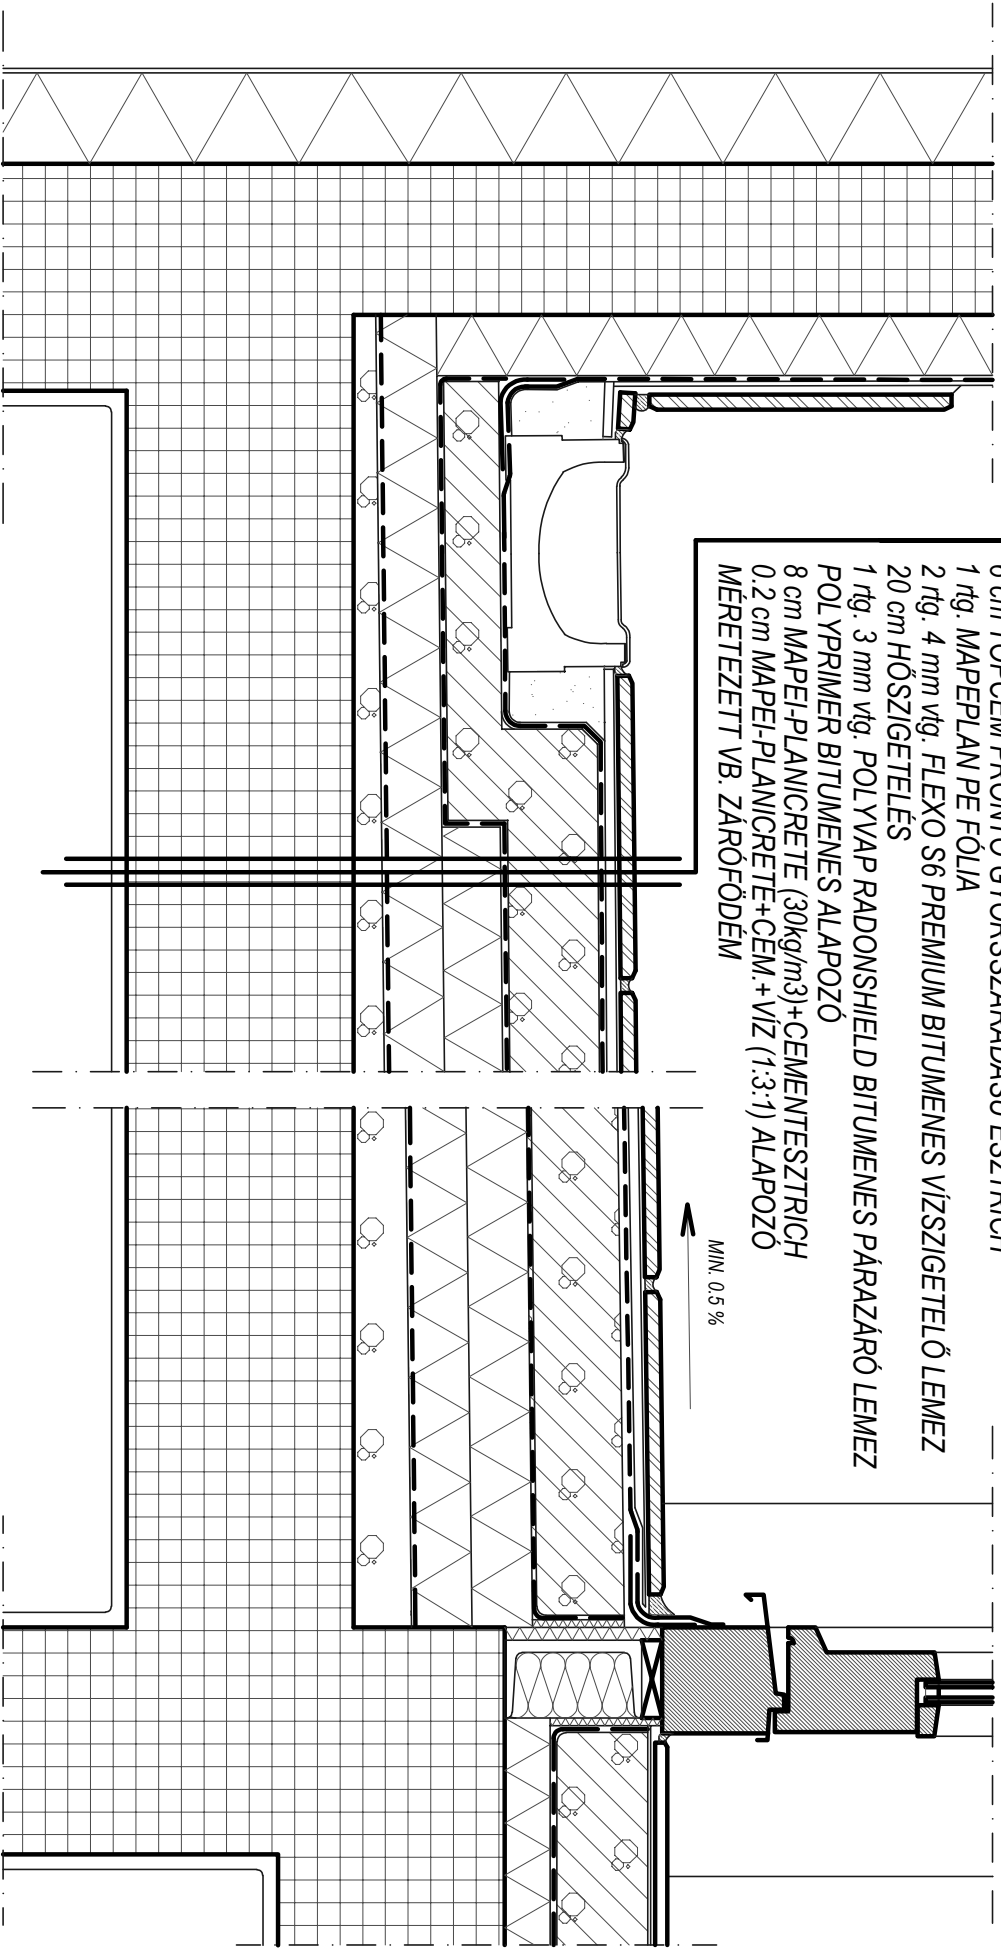

MIN. 0,5 %


JÁRHHATÓ TETŐ BURKOLÁSA VÍZSZIGETELÉSSSEL,
 TERASZAJTÓ CSATLAKOZÁS ÉS FOLYÓKA KIALAKÍTÁSA

