Torzított rajz, a hálóvezetésről

Ablak oldalsó beépítés

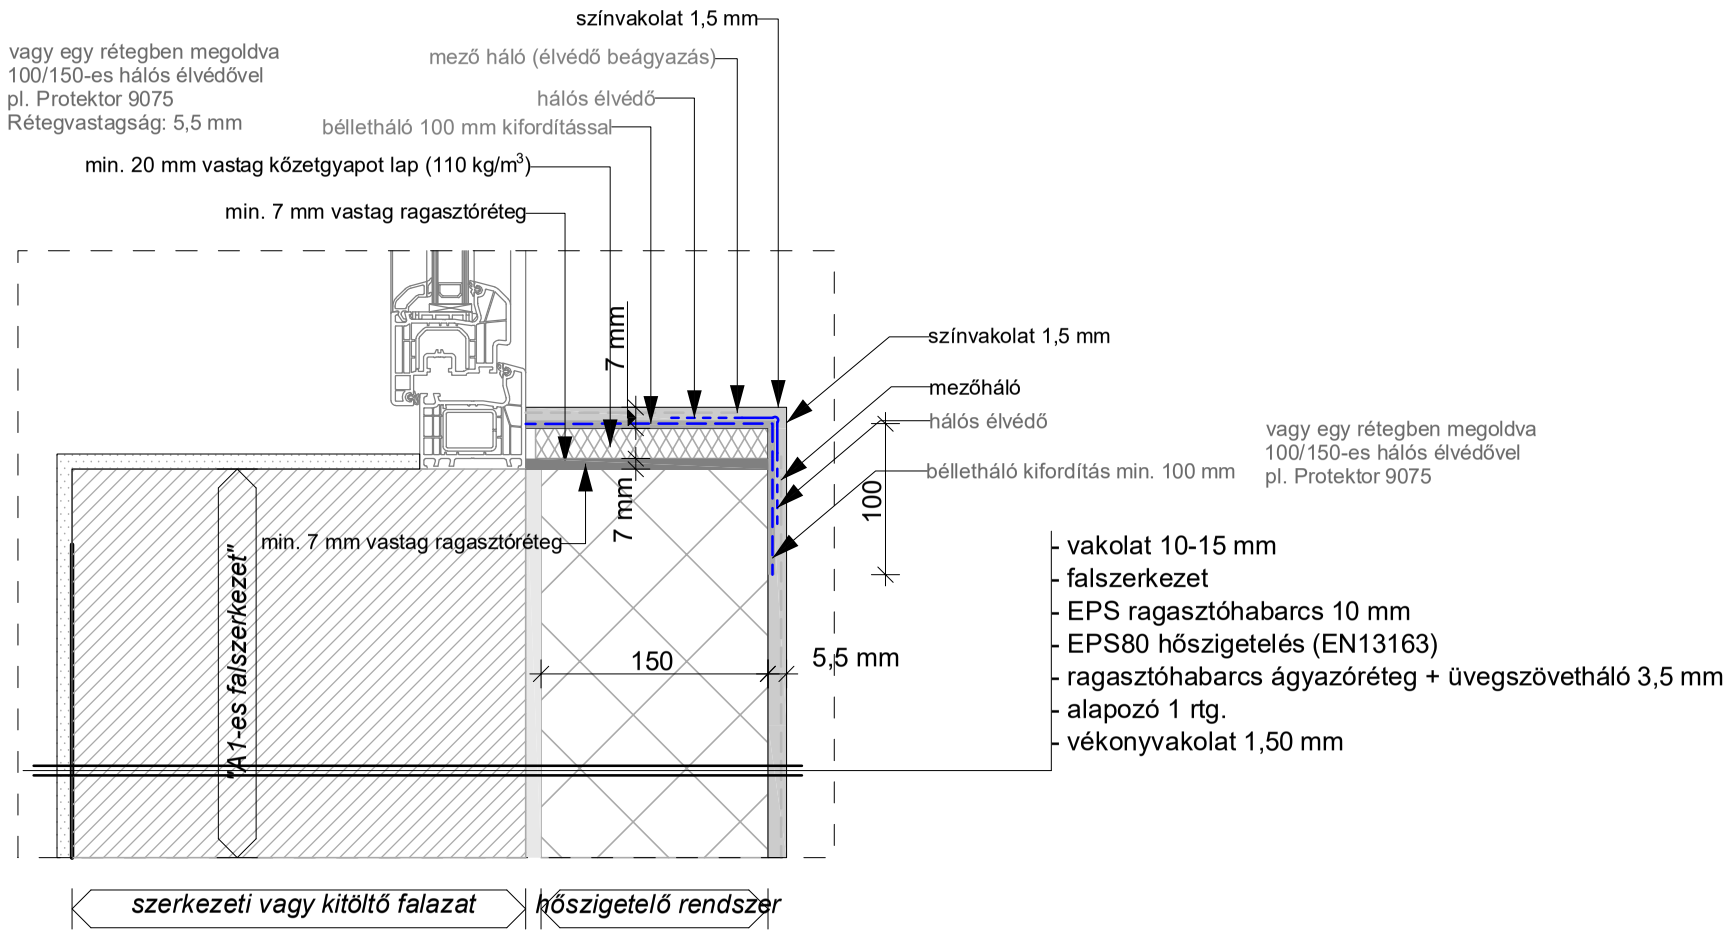

MAPETHERM PS (IV. változat)

részletrajz az A-7/2016 NMÉ alapján

rajz léptéke: **M 1:5**