


## REJUNTADO ARMADO DE MUROS DE ALBAÑILERÍA "CARA VISTA" REJUNTADO ARMADO MEDIANTE MORTERO Y BARRAS HELICOIDALES DE ACERO INOXIDABLE MAPEI STEEL BAR

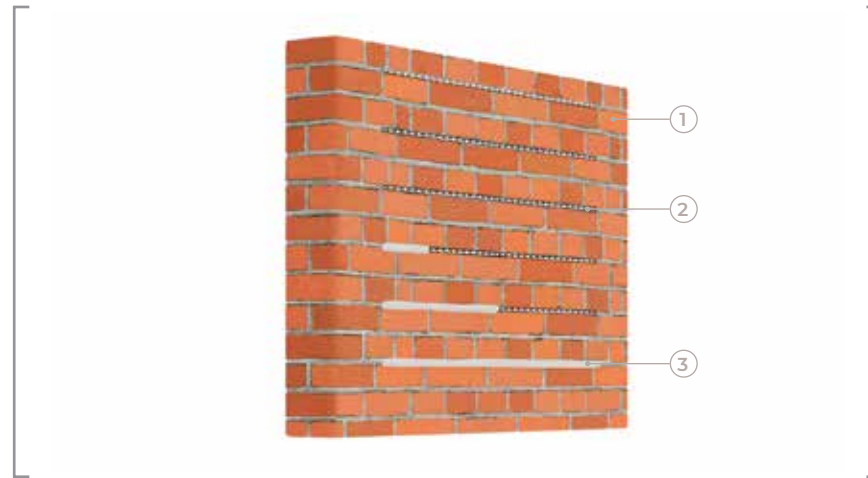


### PROCEDIMIENTO TÉCNICO DE INTERVENCIÓN

La intervención de rejuntado armado de muros de albañilería "cara vista" puede realizarse mediante el uso de barras helicoidales de acero inoxidable en combinación con el mortero **PLANITOP HDM RESTAURO**, **MAPE-ANTIQUÉ ALLETTAMENTO** o, como alternativa, **MAPEWALL MURATURA FINE**.

Se puede proceder del modo siguiente:

- Eliminar mecánicamente el mortero de rejuntado presente en las juntas (foto A).
- Eliminar el polvo con aire comprimido (foto B).
- Lavar con agua a baja presión las superficies afectadas por la intervención (foto C).
- Cortar la barra helicoidal **MAPEI STEEL BAR** con ayuda de una amoladora a la longitud deseada para realizar la intervención (foto D).
- Rellenar las juntas con el mortero **PLANITOP HDM RESTAURO** o **MAPE-ANTIQUÉ ALLETTAMENTO** o, como alternativa, **MAPEWALL MURATURA FINE** (foto E).
- Insertar a lo largo de la junta **MAPEI STEEL BAR** (foto F).
- Una vez realizada la inserción de **MAPEI STEEL BAR**, rellenar la junta con el mismo mortero **PLANITOP HDM RESTAURO**, **MAPE-ANTIQUÉ ALLETTAMENTO** o **MAPEWALL MURATURA FINE** (foto G, H).

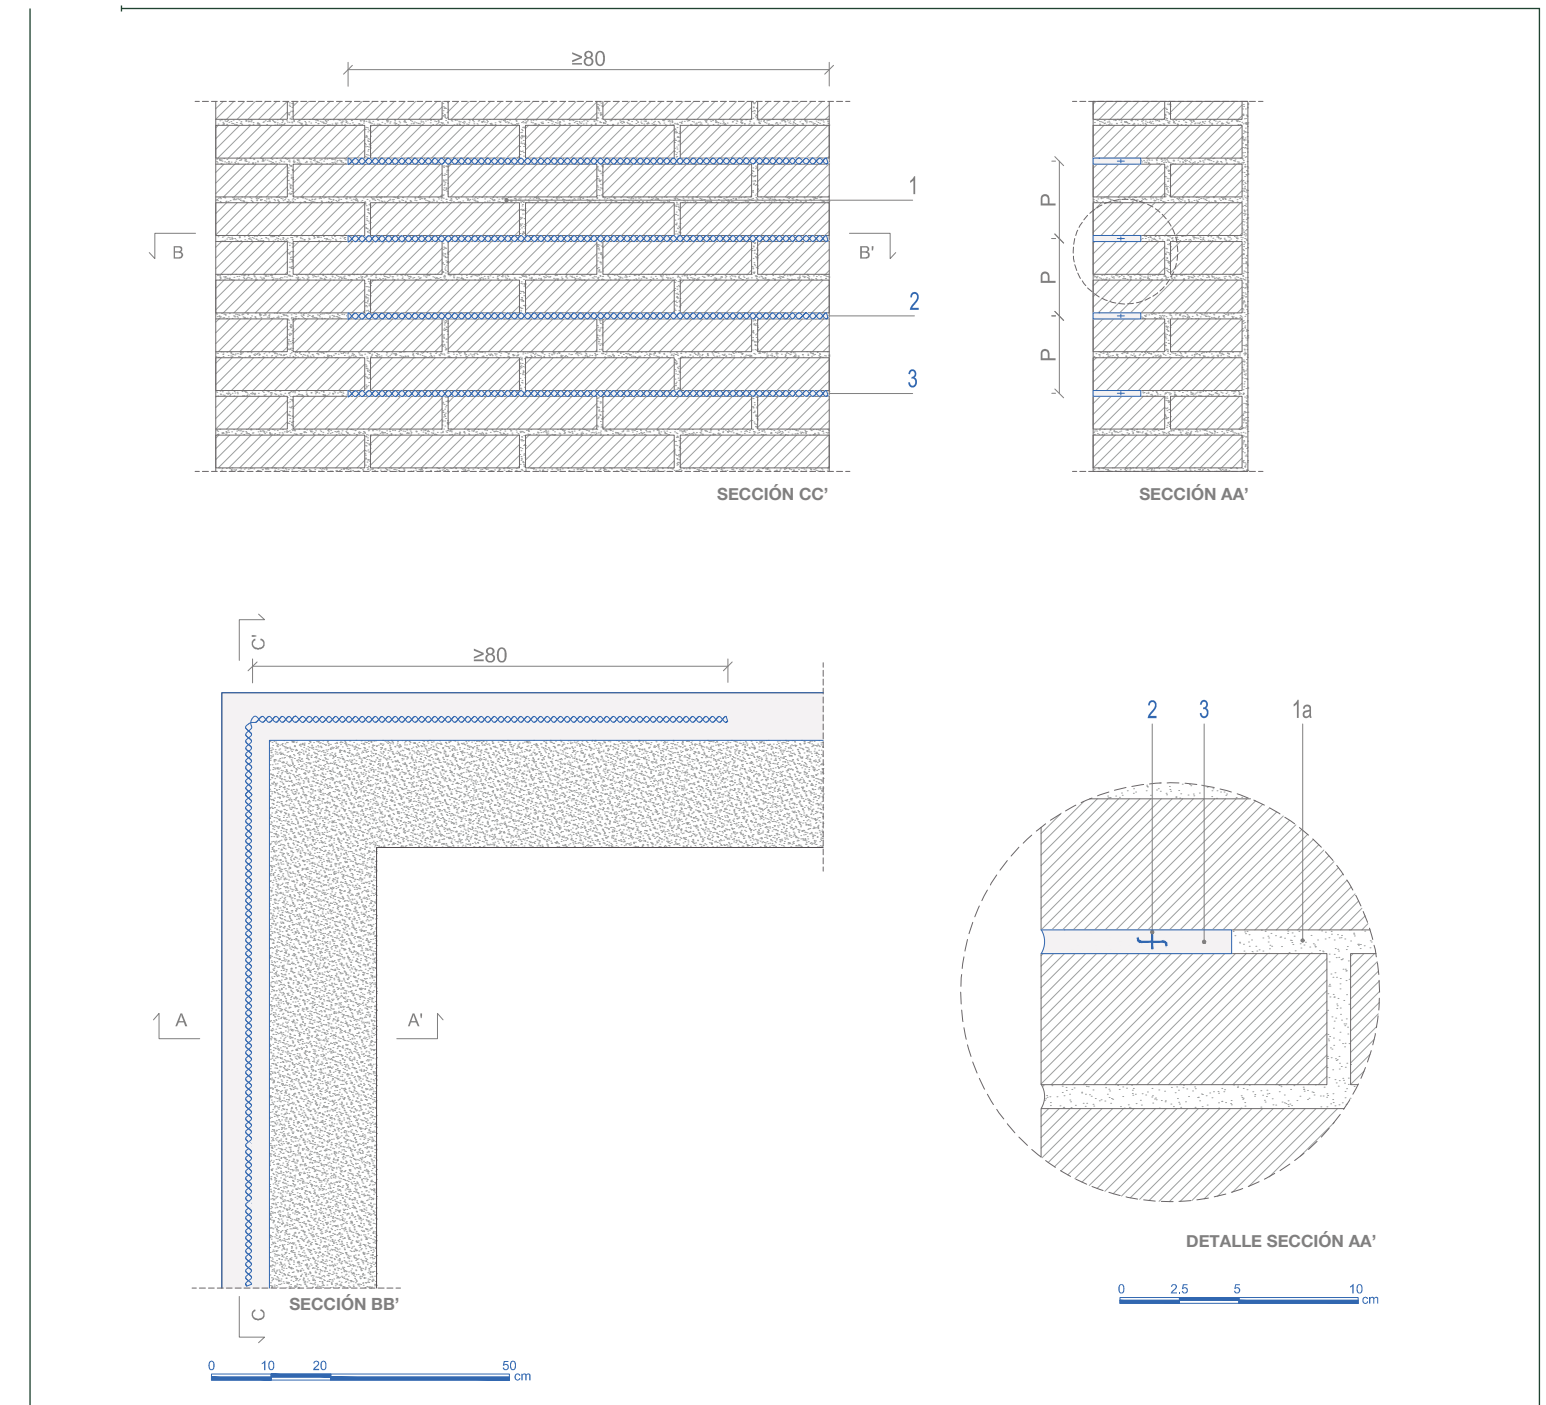

### NOTAS

1. **MAPE-ANTIQUÉ ALLETTAMENTO** está disponible en 7 colores.
2. Como alternativa a **MAPEWALL MURATURA FINE** es posible utilizar **MAPEWALL MURATURA GROSSO** y **MAPEWALL INTONACA & RINFORZA**.

ENFOCA EL CÓDIGO QR y descárgate la ficha de refuerzo, las fichas técnicas, el dwg, el software de cálculo y otras informaciones de utilidad

o bien **DESCÁRGATELOS DESDE LA PÁGINA WEB** [www.rinforzo-strutturale.it](http://www.rinforzo-strutturale.it)

